


ÚSES

SCHEMA ŠIRŠÍCH VZTAHŮ

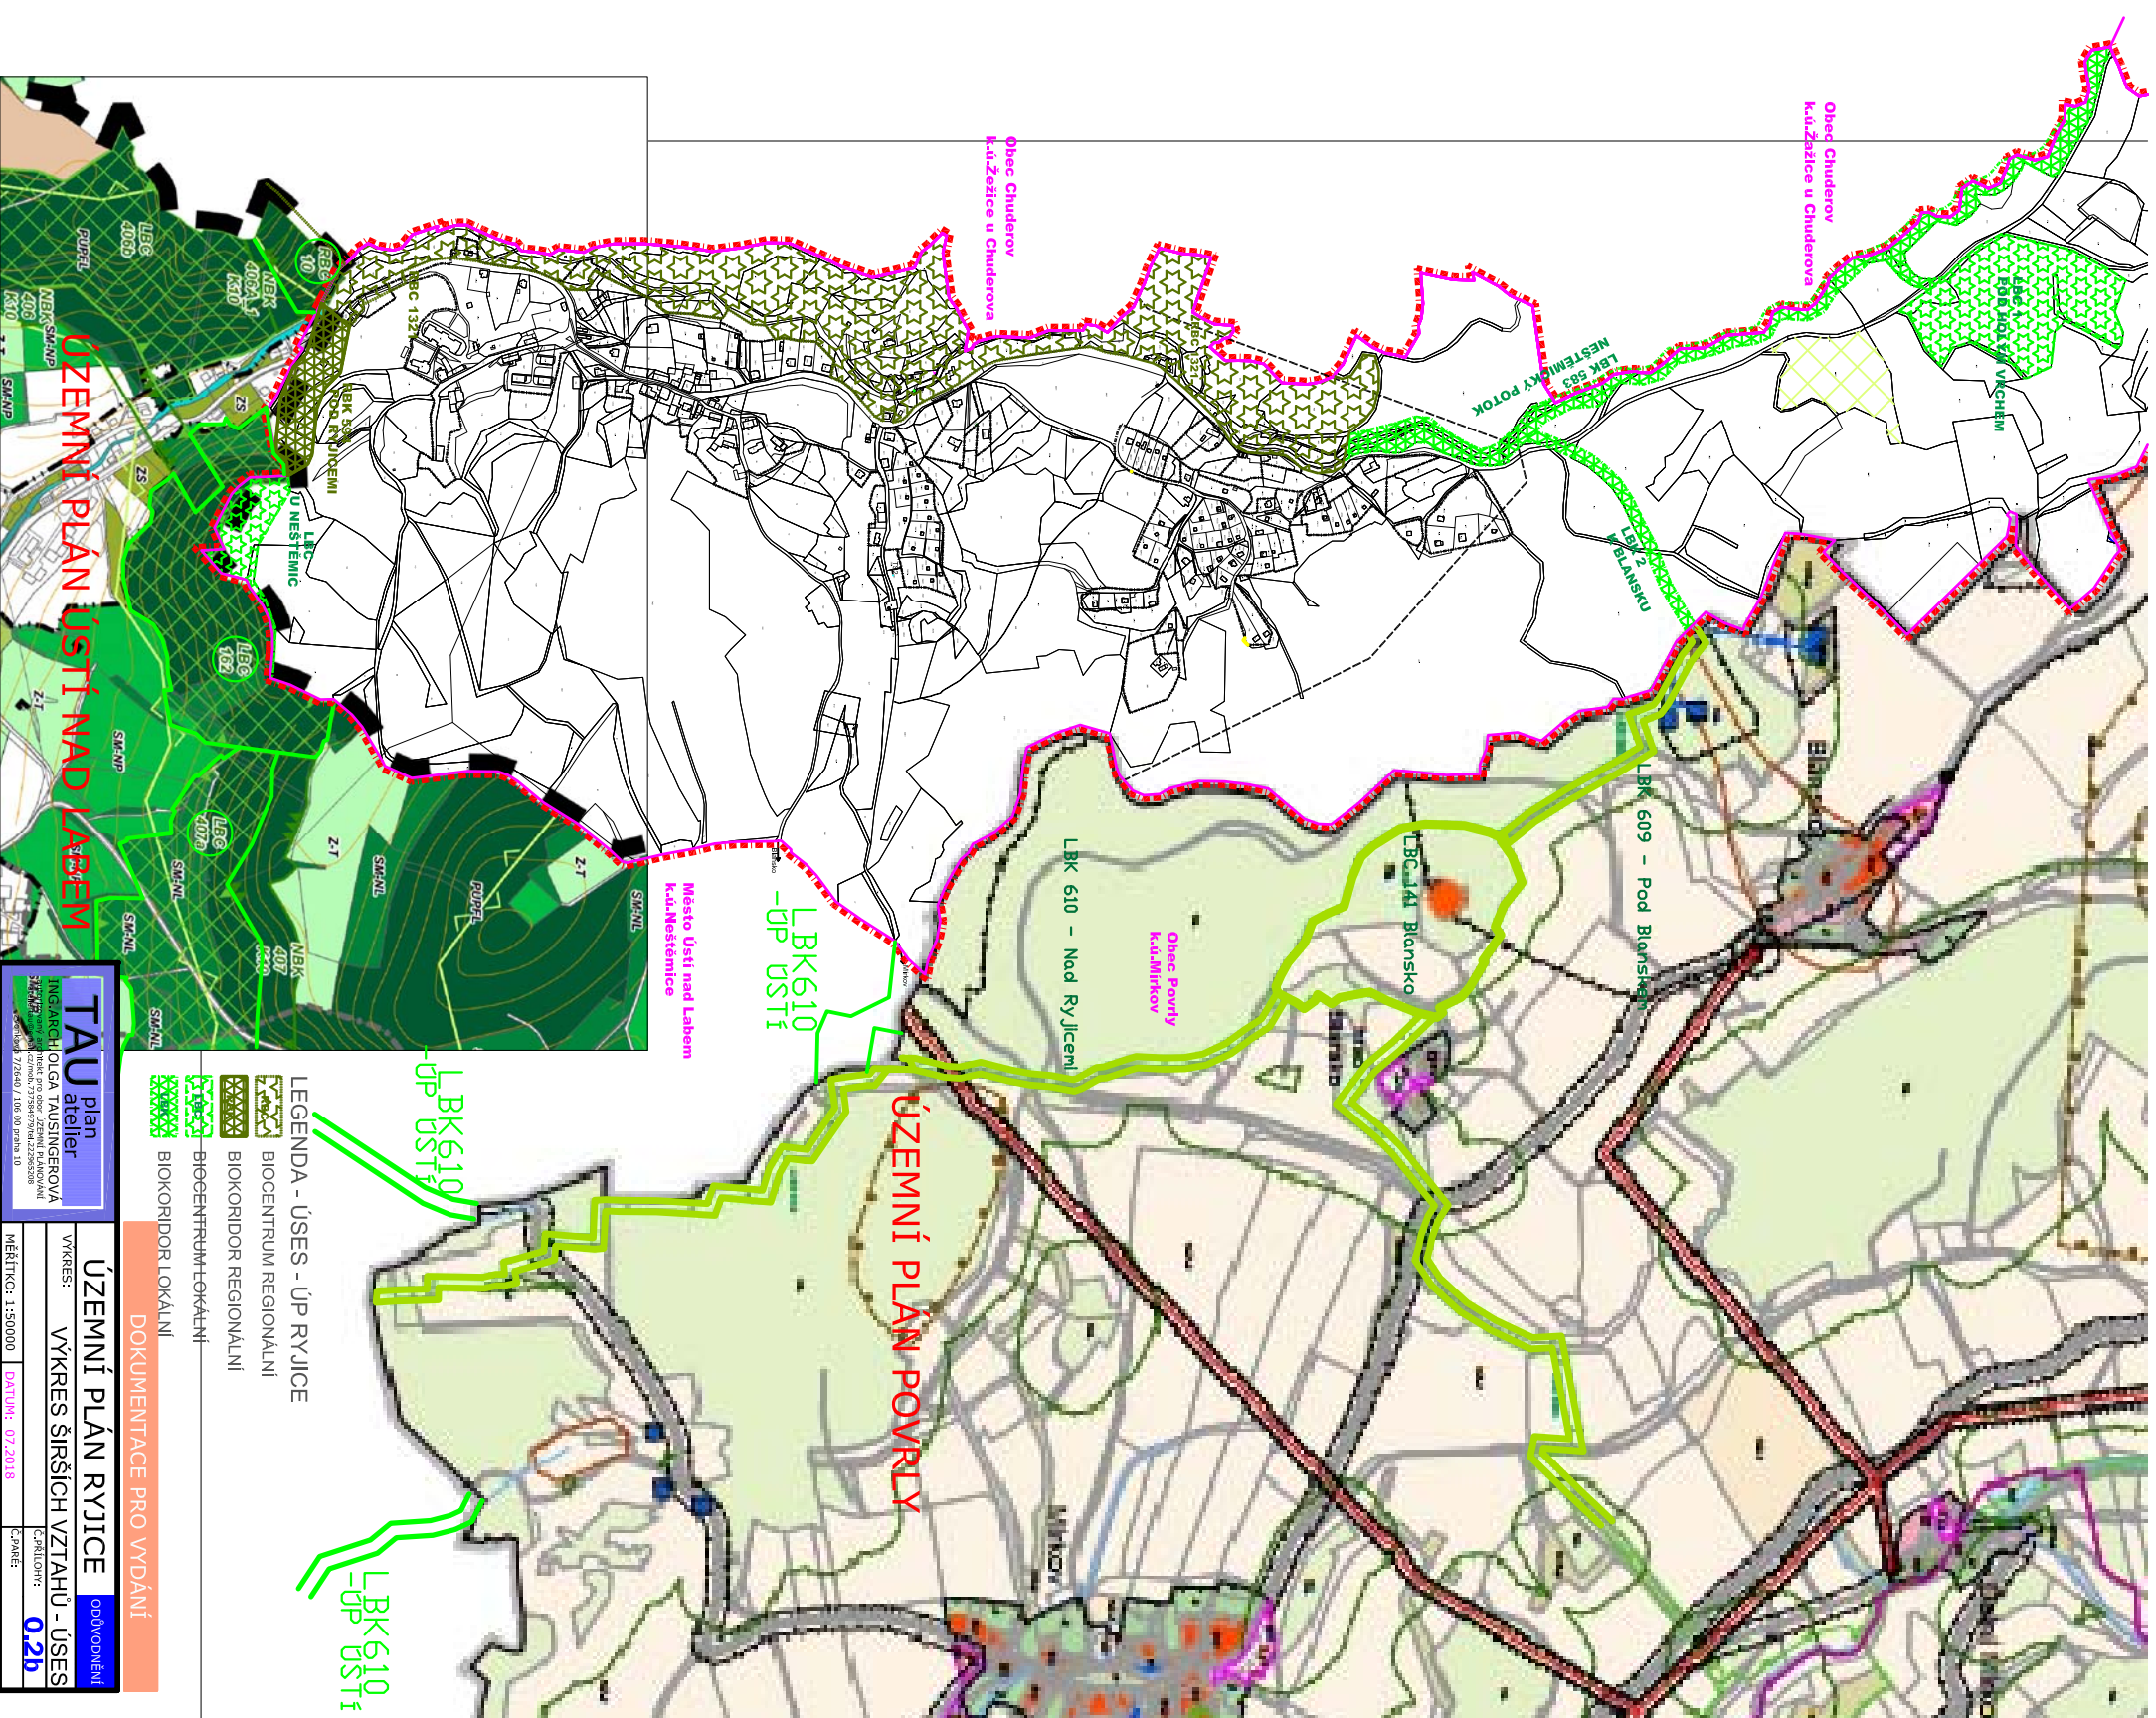

LEGENDA - USES - ÚP RYJICE

BIOCENTRUM REGIONÁLNÍ

BIOKORIDOR REGIONÁLNÍ

BIOCENTRUM LOKÁLNÍ

BIOKORIDOR LOKÁLNÍ

TAU plan
INGARCH OTGA TAUSINGROVA
ÚZEMNÍ PLÁN RYJICE
VÝKRES ŠIRŠÍCH VZTAHŮ - ÚSES
MĚŘÍTKO: 1:50000 | DATUM: 07.2018
02b