


ÚSES

SCHÉMA ŠIRŠÍCH VZTAHŮ

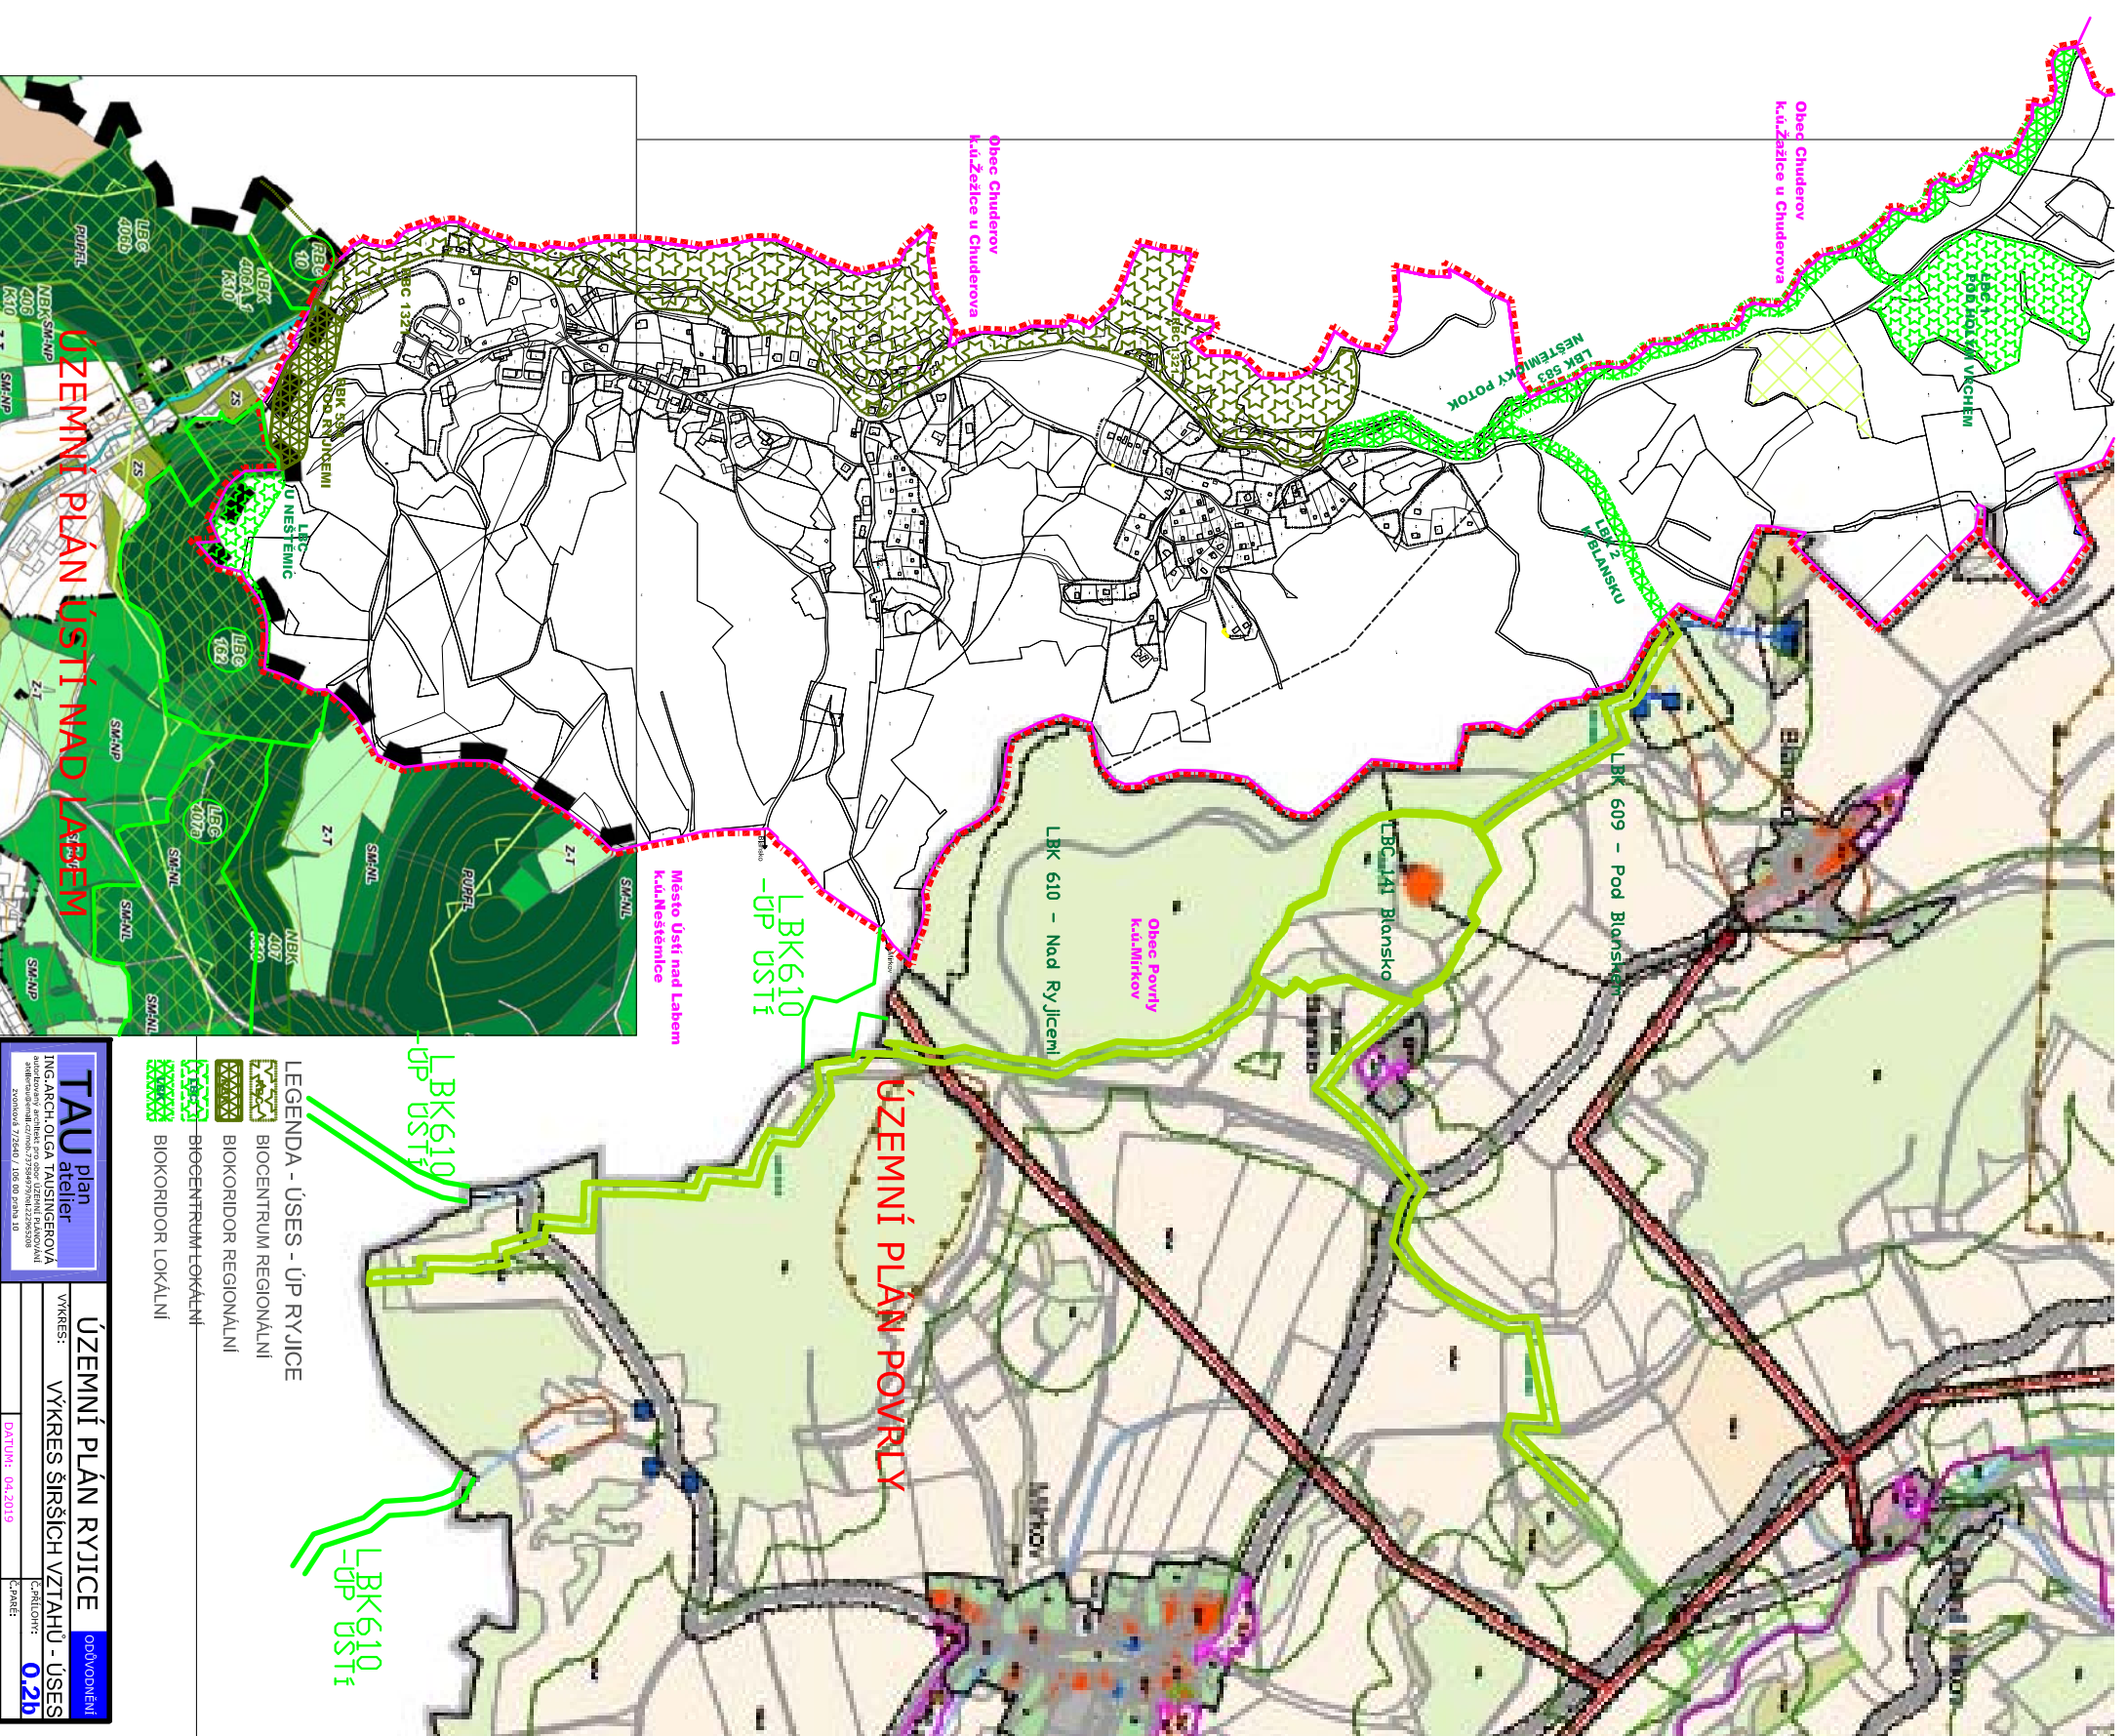

TAU plan atelier ING. ARCH. OLGA TAJŠINŠINGEROVÁ Ing. arch. atelier pro obor územní plánování Mlýnská 3, 27200 / 100 00 Ústí n. L. IČO: 27200319		ÚZEMNÍ PĚN RYJICE VYKRES: VYKRES ŠIRŠÍCH VZTAHŮ - ÚSES DÁTUM: 04.2019 MĚK: 02b	
--	--	--	--

- LEGENDA - ÚSES - ÚP RYJICE
- BIOCENTRUM REGIONÁLNÍ
 - BIKORIDOR REGIONÁLNÍ
 - BIOCENTRUM LOKÁLNÍ
 - BIKORIDOR LOKÁLNÍ