


PŘEHLED PLOCH ZMĚN

KÓD DLE VYZNAMU	KÓD DLE VYUŽITÍ	NÁZEV VYUŽITÍ	VÝMĚRA HA
Z.1	SO	SMIŠENÉ OBYTNÉ	0,290
Z.2	SO	SMIŠENÉ OBYTNÉ	0,177
Z.3	SO	SMIŠENÉ OBYTNÉ	0,480
Z.4	SO	SMIŠENÉ OBYTNÉ	0,938
Z.5	SO	SMIŠENÉ OBYTNÉ	0,290
Z.6	SO	SMIŠENÉ OBYTNÉ	0,060
Z.7	SO	SMIŠENÉ OBYTNÉ	0,075
Z.8	SO	SMIŠENÉ OBYTNÉ	0,078
Z.9	SO	SMIŠENÉ OBYTNÉ	0,125
Z.10	Ovs	OBČANSKÉ VYBAVENÍ-SPORT	0,773
Z.11	SVz	SMIŠENÉ VÝROBNÍ	0,725
Z.12	BH	BYDLENÍ	2,320
Z.13	OVz	OBČANSKÉ VYBAVENÍ-ZDRAVOTNICTVÍ	0,340
Z.14	OVz	OBČANSKÉ VYBAVENÍ-ZDRAVOTNICTVÍ	0,933
PLOCHY ZASTAVITELNÉ CELKEM			7,604
ZASTAVITELNÉ			
P.1	SO	SMIŠENÉ OBYTNÉ	0,253
P.2	SO	SMIŠENÉ OBYTNÉ	0,081
P.3	SO	SMIŠENÉ OBYTNÉ	0,120
P.4	SO	SMIŠENÉ OBYTNÉ	0,185
PLOCHY PŘESTAVBY CELKEM			0,639
PŘESTAVBY			
PLOHY PRO UMÍSTĚNÍ ZÁSTAVBY CELKEM			
			8,243
ZMĚN NEZAST.ÚZ.			
N.1	VPo	VEŘEJNÝCH PROSTRANSTVÍ OBEČNÉ	0,216
N.2	VPo	VEŘEJNÝCH PROSTRANSTVÍ OBEČNÉ	0,036
N.3	VPo	VEŘEJNÝCH PROSTRANSTVÍ OBEČNÉ	0,028
N.4	VPo	VEŘEJNÝCH PROSTRANSTVÍ OBEČNÉ	0,035
N.5	VPo	VEŘEJNÝCH PROSTRANSTVÍ OBEČNÉ	0,002
N.6	VPz	VEŘEJNÝCH PROSTRANSTVÍ ZELENĚ	0,562
N.7	VPz	VEŘEJNÝCH PROSTRANSTVÍ ZELENĚ	0,287
N.8	REz	REKREACE VEŘEJNÁ	0,792
N.9	REz	REKREACE VEŘEJNÁ	0,404
PLOCHY ZMĚN NEZAST.ÚZ.CELKEM			2,362
ZMĚN NEZ.ÚZ. - KOMUNIKACE			
VPm.1		VEŘEJ.PROSTR. MÍSTNÍ KOMUNIKACE	0,099
VPm.2		VEŘEJ.PROSTR. MÍSTNÍ KOMUNIKACE	0,019
VPm.3		VEŘEJ.PROSTR. MÍSTNÍ KOMUNIKACE	0,008
VPm.4		VEŘEJ.PROSTR. MÍSTNÍ KOMUNIKACE	0,058
VPm.5		VEŘEJ.PROSTR. MÍSTNÍ KOMUNIKACE	0,042
VPm.6		VEŘEJ.PROSTR. MÍSTNÍ KOMUNIKACE	0,127
VPm.7		VEŘEJ.PROSTR. MÍSTNÍ KOMUNIKACE	0,009
VPu.1		VEŘEJ.PROSTR.ÚČELOVÁ KOMUNIKACE	0,070
VPu.2		VEŘEJ.PROSTR.ÚČELOVÁ KOMUNIKACE	0,048
VPu.3		VEŘEJ.PROSTR.ÚČELOVÁ KOMUNIKACE	0,070
VPu.4		VEŘEJ.PROSTR.ÚČELOVÁ KOMUNIKACE	0,011
VPu.5		VEŘEJ.PROSTR.ÚČELOVÁ KOMUNIKACE	0,033
VPu.6		VEŘEJ.PROSTR.ÚČELOVÁ KOMUNIKACE	0,014
PLOCHY ZMĚN NEZ.ÚZ. - KOMUNIKACE MÍSTNÍ CELKEM			0,362
PLOCHY ZMĚN NEZ.ÚZ. - KOMUNIKACE ÚČELOVÉ CELKEM			0,246
PLOCHY ZMĚN NEZ.ÚZ. - KOMUNIKACE - CELKEM			0,608
PLOHY ZMĚN NEZASTAV. ÚZEMÍ CELKEM			2,970
PLOHY ZMĚN CELKEM			11,213

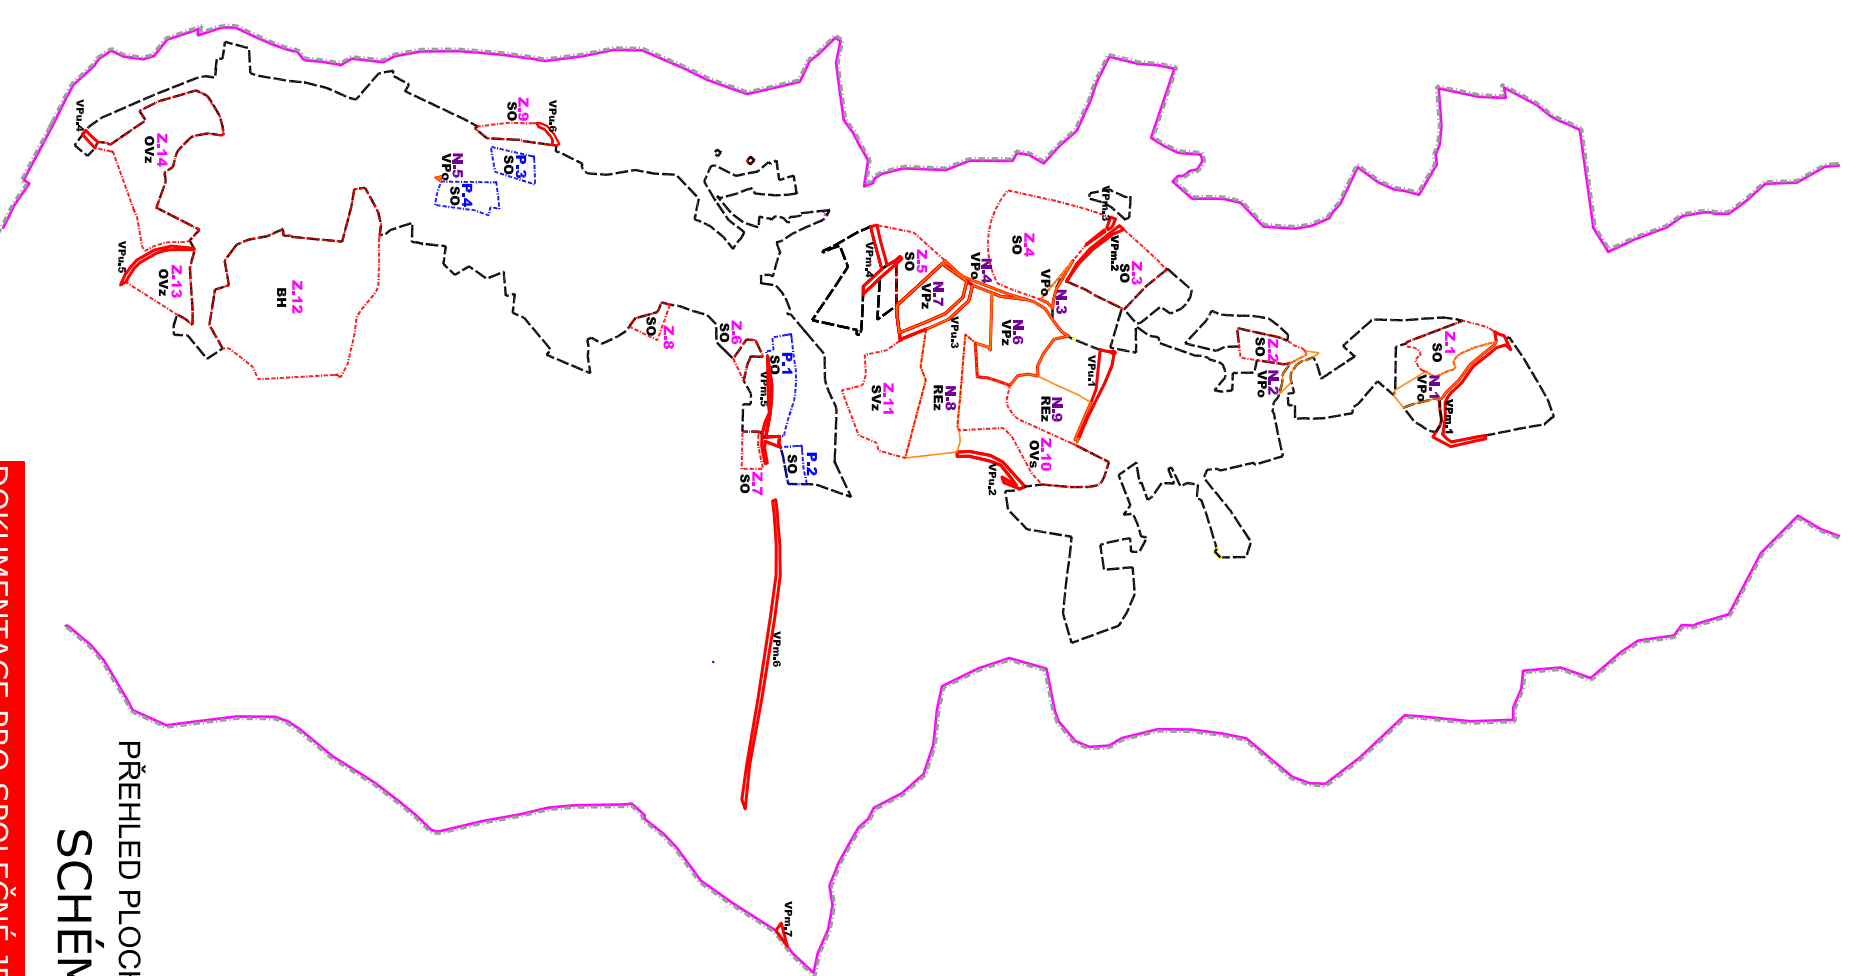

PŘEHLED PLOCH ZMĚN
SCHÉMA E

DOKUMENTACE PRO SPOLEČNÉ JEDNÁNÍ

ÚZEMNÍ PLÁN RYJICE

TAU plan atelier
ING.ARCH.OLGA TAUSINGEROVÁ
autorský atelier
Mlýnská 10
37001 Rybice
zobnová 7/2640 / 106 00 Praha 10

VÝKRES: MAPOVÝ PODKLAD: KATASTRÁLNÍ MAPA
MĚŘÍTKO: 1:5000 DATUM: 07.2017
Č. PŘÍLOHY: **V.E.**
Č. PÁNE: