

RYJICE

ÚZEMNÍ PLÁN

KONCEPCE

VEŘEJNÉ INFRASTRUKTURY

LEGENDA:

HRANICE A ZNAČENÍ

	HRANICE ŘEŠENÉHO ÚZEMÍ
	HRANICE OBCE
PLOCHY DLE VÝZNAMU	
	HRANICE - ZASTAVĚNÉ ÚZEMÍ VYMEZENÉ K DATU 1. 3. 2017
	HRANICE - ZASTAVITELNÁ PLOCHA
	HRANICE - PLOCHA PŘESTAVBY
	HRANICE - PLOCHY ZMĚN
	HRANICE - NOVĚ VYMEZENÝCH PLOCH (KOMUNIKACE)

PLOCHY DLE ZPŮSOBU VYUŽITÍ

STABILIZOVANÉ	PLOCHY		ZPŮSOB VYUŽITÍ
	ZMĚN	ZPŮSOB VYUŽITÍ	
	Z.1 - Z.14 ZASTAVITELNÉ	P.1 - P.4 PŘESTAVBY	BYDLENÍ
		N.1 - N.9 ZMĚN NEZAST.ÚZ.	REKREACE
			• INDIVIDUÁLNÍ
			• VEŘEJNÁ
			OBČANSKÉHO VYBAVENÍ
			• OBČANSKÉ VYBAVENÍ - ZDRAVOTNICTVÍ
			• OBČANSKÉ VYBAVENÍ - SPORT
			VEŘEJNÝCH PROSTRANSTVÍ
			• OBECNÉ
			• ZELEŇ
			• MÍSTNÍ KOMUNIKACE
			• ÚČELOVÁ KOMUNIKACE
			SMÍŠENÉ OBYTNÉ
			SMÍŠENÉ VÝROBNÍ
			DOPRAVNÍ INFRASTRUKTURY
			TECHNICKÉ INFRASTRUKTURY

KONCEPCE TECHNICKÉ INFRASTRUKTURY


STAV	NÁVRH	
		VEDENÍ EL. ENERGIE 35 kV - VZDUŠNÉ
		VEDENÍ EL. ENERGIE 0,4 kV
		TRAFOSTANICE
		PLYNOVOD STŘEDOTLAKÝ
		PLYNOVOD VYSOKOTLAKÝ
		VODOVOD
		VODOVOD-TECHNICKÝ OBJEKT
		VODNÍ ZDROJ
		KANALIZACE
		KABEL SDĚLOVACÍ SÍTĚ
		RADIORELEOVÝ PAPERSEK

INFRASTRUKTURA REKREACE A CESTOVNÍHO RUCHU

	TURISTICKÁ TRASA
--	------------------

LIMITY VYUŽITÍ ÚZEMÍ

	OCHRANNÉ PÁSMO SILNICE III. TŘ.
	OCHRANNÉ PÁSMO VEDENÍ EL.ENERGIE VN 35 kV
	OCHRANNÉ PÁSMO VEDENÍ EL.ENERGIE 0,4 kV
	OCHRANNÉ PÁSMO PLYNOVODU STL
	OCHRANNÉ PÁSMO PLYNOVODU VTL
	BEZPEČNOSTNÍ PÁSMO PLYNOVODU VTL
	OCHRANNÉ PÁSMO VODNÍHO ZDROJE

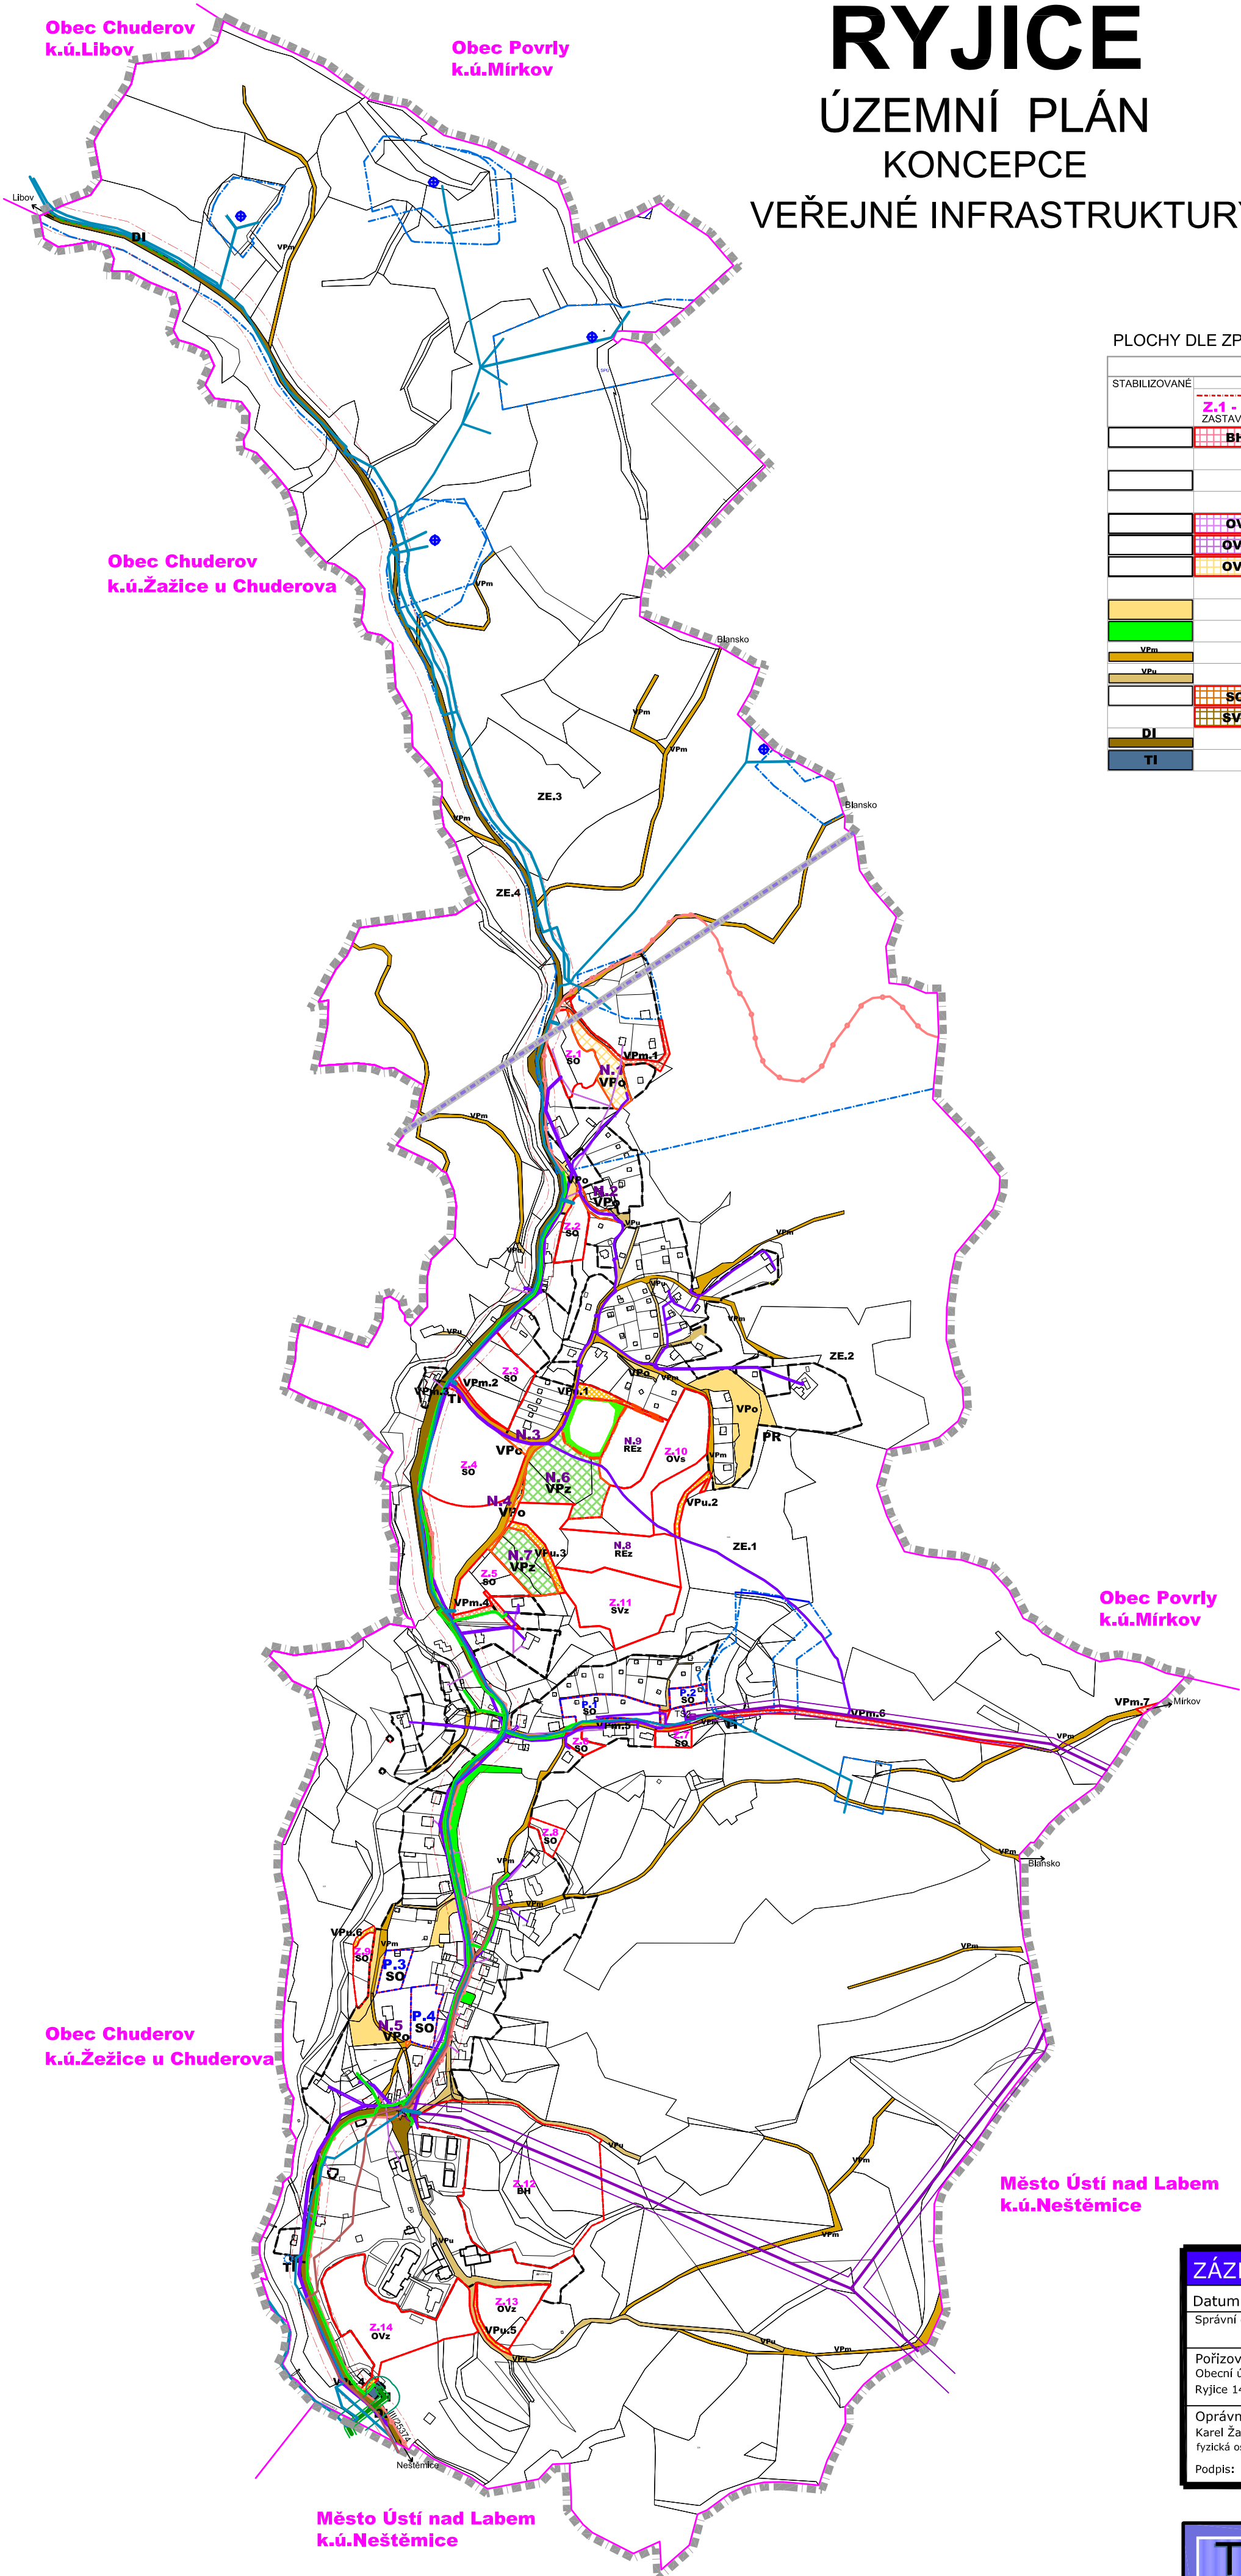

ZÁZNAM O ÚČINNOSTI		ÚZEMNÍ PLÁN RYJICE	
Datum nabytí účinnosti:	Otisk razítka-pořizovatel:	Otisk razítka-obec:	
Správní orgán, který územní plán vydal:	Zastupitelstvo obce Ryjice		
Pořizovatel:	Obecní úřad Ryjice Ryjice 14, 40331 Ústí nad Labem		
Oprávněná úřední osoba pořizovatele:	Karel Žampach fyzická osoba splňující kvalifikační předpoklady podle §24 S2		
Podpis:			

DOKUMENTACE PRO SPOLEČNÉ JEDNÁNÍ

TAU plan atelier ING.ARCH.OLGA TAUSINGEROVÁ autorizovaný architekt pro obor ÚZEMNÍ PLÁNOVÁNÍ sídlo: Ryjice, ul. 22. srpna 12, tel. 222 965 208 zvonková 7/2640 / 106 00 Praha 10	ÚZEMNÍ PLÁN RYJICE		VÝROK
	VYKRES: KONCEPCE VEŘEJNÉ INFRASTRUKTURY		Č.PŘÍLOHY: V.3
	MAPOVÝ PODKLAD: KATASTRÁLNÍ MAPA		Č.PARÉ:
MĚŘÍTKO: 1:5000		DATUM: 07.2017	