

RYJICE

ÚZEMNÍ PLÁN

KOORDINAČNÍ VÝKRES

LEGENDA:

HRANICE A ZNAČENÍ

	HRANICE ŘEŠENÉHO ÚZEMÍ		HRANICE OBCE
PLOCHY DLE VÝZNAMU			
	HRANICE - ZASTAVĚNÉ ÚZEMÍ		
	VYMEZENÉ K DATU 1. 3. 2017		
	HRANICE - ZASTAVITELNÁ PLOCHA		
	HRANICE - PLOCHA PŘESTAVBY		
	HRANICE - PLOCHY ZMĚN NEZASTAVĚNÉHO ÚZEMÍ		
	HRANICE - PLOCHY ZMĚN - ZASTAVĚNÉ ÚZEMÍ		
	HRANICE - PLOCHY ZMĚN - NEZASTAVĚNÉ ÚZEMÍ (KOMUNIKACE)		
	PLOCHA S PROVĚŘENÍM ÚZEMNÍ STUDII		

PLOCHY DLE ZPŮSOBU VYUŽITÍ

STABILIZOVANÉ	PLOCHY		ZPŮSOB VYUŽITÍ
	ZASTAVITELNÉ	ZMĚN	
			• SUBTYP VYUŽITÍ
BH	BH		BYDLENÍ
RE	RE		REKREACE
OV	OVz		OBČANSKÉHO VYBAVENÍ
OVs	OVs		• OBČANSKÉ VYBAVENÍ - ZDRAVOTNICTVÍ
			• OBČANSKÉ VYBAVENÍ - SPORT
VPo	VPo	VPo	VEŘEJNÝCH PROSTRANSTVÍ
VPm	VPm	VPm	• OBECNÉ
VPu	VPu	VPu	• MÍSTNÍ KOMUNIKACE
SO	SO	SO	• ÚČELOVÁ KOMUNIKACE
DI	DI	DI	SMÍŠENÉ OBYTNÉ
TI	TI	TI	SMÍŠENÉ VÝROBNÍ
VV	VV	VV	DOPRAVNÍ INFRASTRUKTURY
OR	OR	OR	TECHNICKÉ INFRASTRUKTURY
TP	TP	TP	VODNÍ A VODOHOSPODÁRSKÉ
ZA	ZA	ZA	ZEMĚDĚLSKÉ
PR	PR	PR	• ORNÁ PŮDA
LE	LE	LE	• TRVALÝ TRAVNÍ POROST
SN	SN	SN	• ZAHRADY
			PŘÍRODNÍ
			LESNÍ
			SMÍŠENÉ NEZASTAVĚNÉHO ÚZEMÍ
			zbořeniště

KONCEPCE TECHNICKÉ INFRASTRUKTURY

STAV	NÁVRH	
		VEDENÍ EL. ENERGIE 35 kV - VZDUŠNÉ
		VEDENÍ EL. ENERGIE 0,4 kV
		TRAFOSTANICE
		PLYNOVOD STŘEDOTLAKÝ
		PLYNOVOD VYSOKOTLAKÝ
		VODOVOD
		VODOVOD-TECHNICKÝ OBJEKT
		VODNÍ ZDROJ
		KANALIZACE
		KABEL SDĚLOVACÍ SÍTĚ
		RADIORELÉOVÝ PAPERSEK

INFRASTRUKTURA REKREACE A CESTOVNÍHO RUCHU

	TURISTICKÁ TRASA
--	------------------

KONCEPCE USPOŘÁDÁNÍ KRAJINY

	VÝZNAMNÝ KRAJINNÝ PRVEK
	DÁLKOVÝ MIGRAČNÍ KORIDOR
	MIGRAČNĚ VÝZNAMNÉ ÚZEMÍ
	CHKO - ZONACE
	VÝZNAMNÝ KRAJINNÝ PRVEK
	LESY ZVLÁŠTNÍHO URČENÍ
	ROZVODNICE

ÚZEMNÍ SYSTÉM EKOLOGICKÉ STABILITY



	RBC BIOCENTRUM REGIONÁLNÍ
	RBK BIODORODOR REGIONÁLNÍ
	LBC BIOCENTRUM LOKÁLNÍ
	LBK BIODORODOR LOKÁLNÍ
	INTERAKČNÍ PRVEK

KULTURNÍ HODNOTY ÚZEMÍ

	OCHRANNÉ PÁSMO KULTURNÍ PAMÁTKY
	NEMOVITÁ KULTURNÍ PAMÁTKA
	ARCHITEKTONICKY VÝZNAMNÝ OBJEKT
	KOMPOZIČNÍ PRVEK
	KOMPOZIČNÍ PRVEK - KRÍŽEK
	KRÍŽEK
	DOMINANTA
	VYHLÍDKOVÝ BOD

LIMITY VYUŽITÍ ÚZEMÍ

	OCHRANNÉ PÁSMO SILNICE III. TŘ.
	OCHRANNÉ PÁSMO VEDENÍ EL.ENERGIE VN 35 kV
	OCHRANNÉ PÁSMO VEDENÍ EL.ENERGIE 0,4 kV
	OCHRANNÉ PÁSMO PLYNOVODU STL
	OCHRANNÉ PÁSMO PLYNOVODU VTL
	BEZPEČNOSTNÍ PÁSMO PLYNOVODU VTL
	OCHRANNÉ PÁSMO VODNÍHO ZDROJE
	SESUVNÉ ÚZEMÍ
	VZDÁLENOST 50M OD OKR. LESA

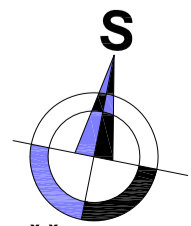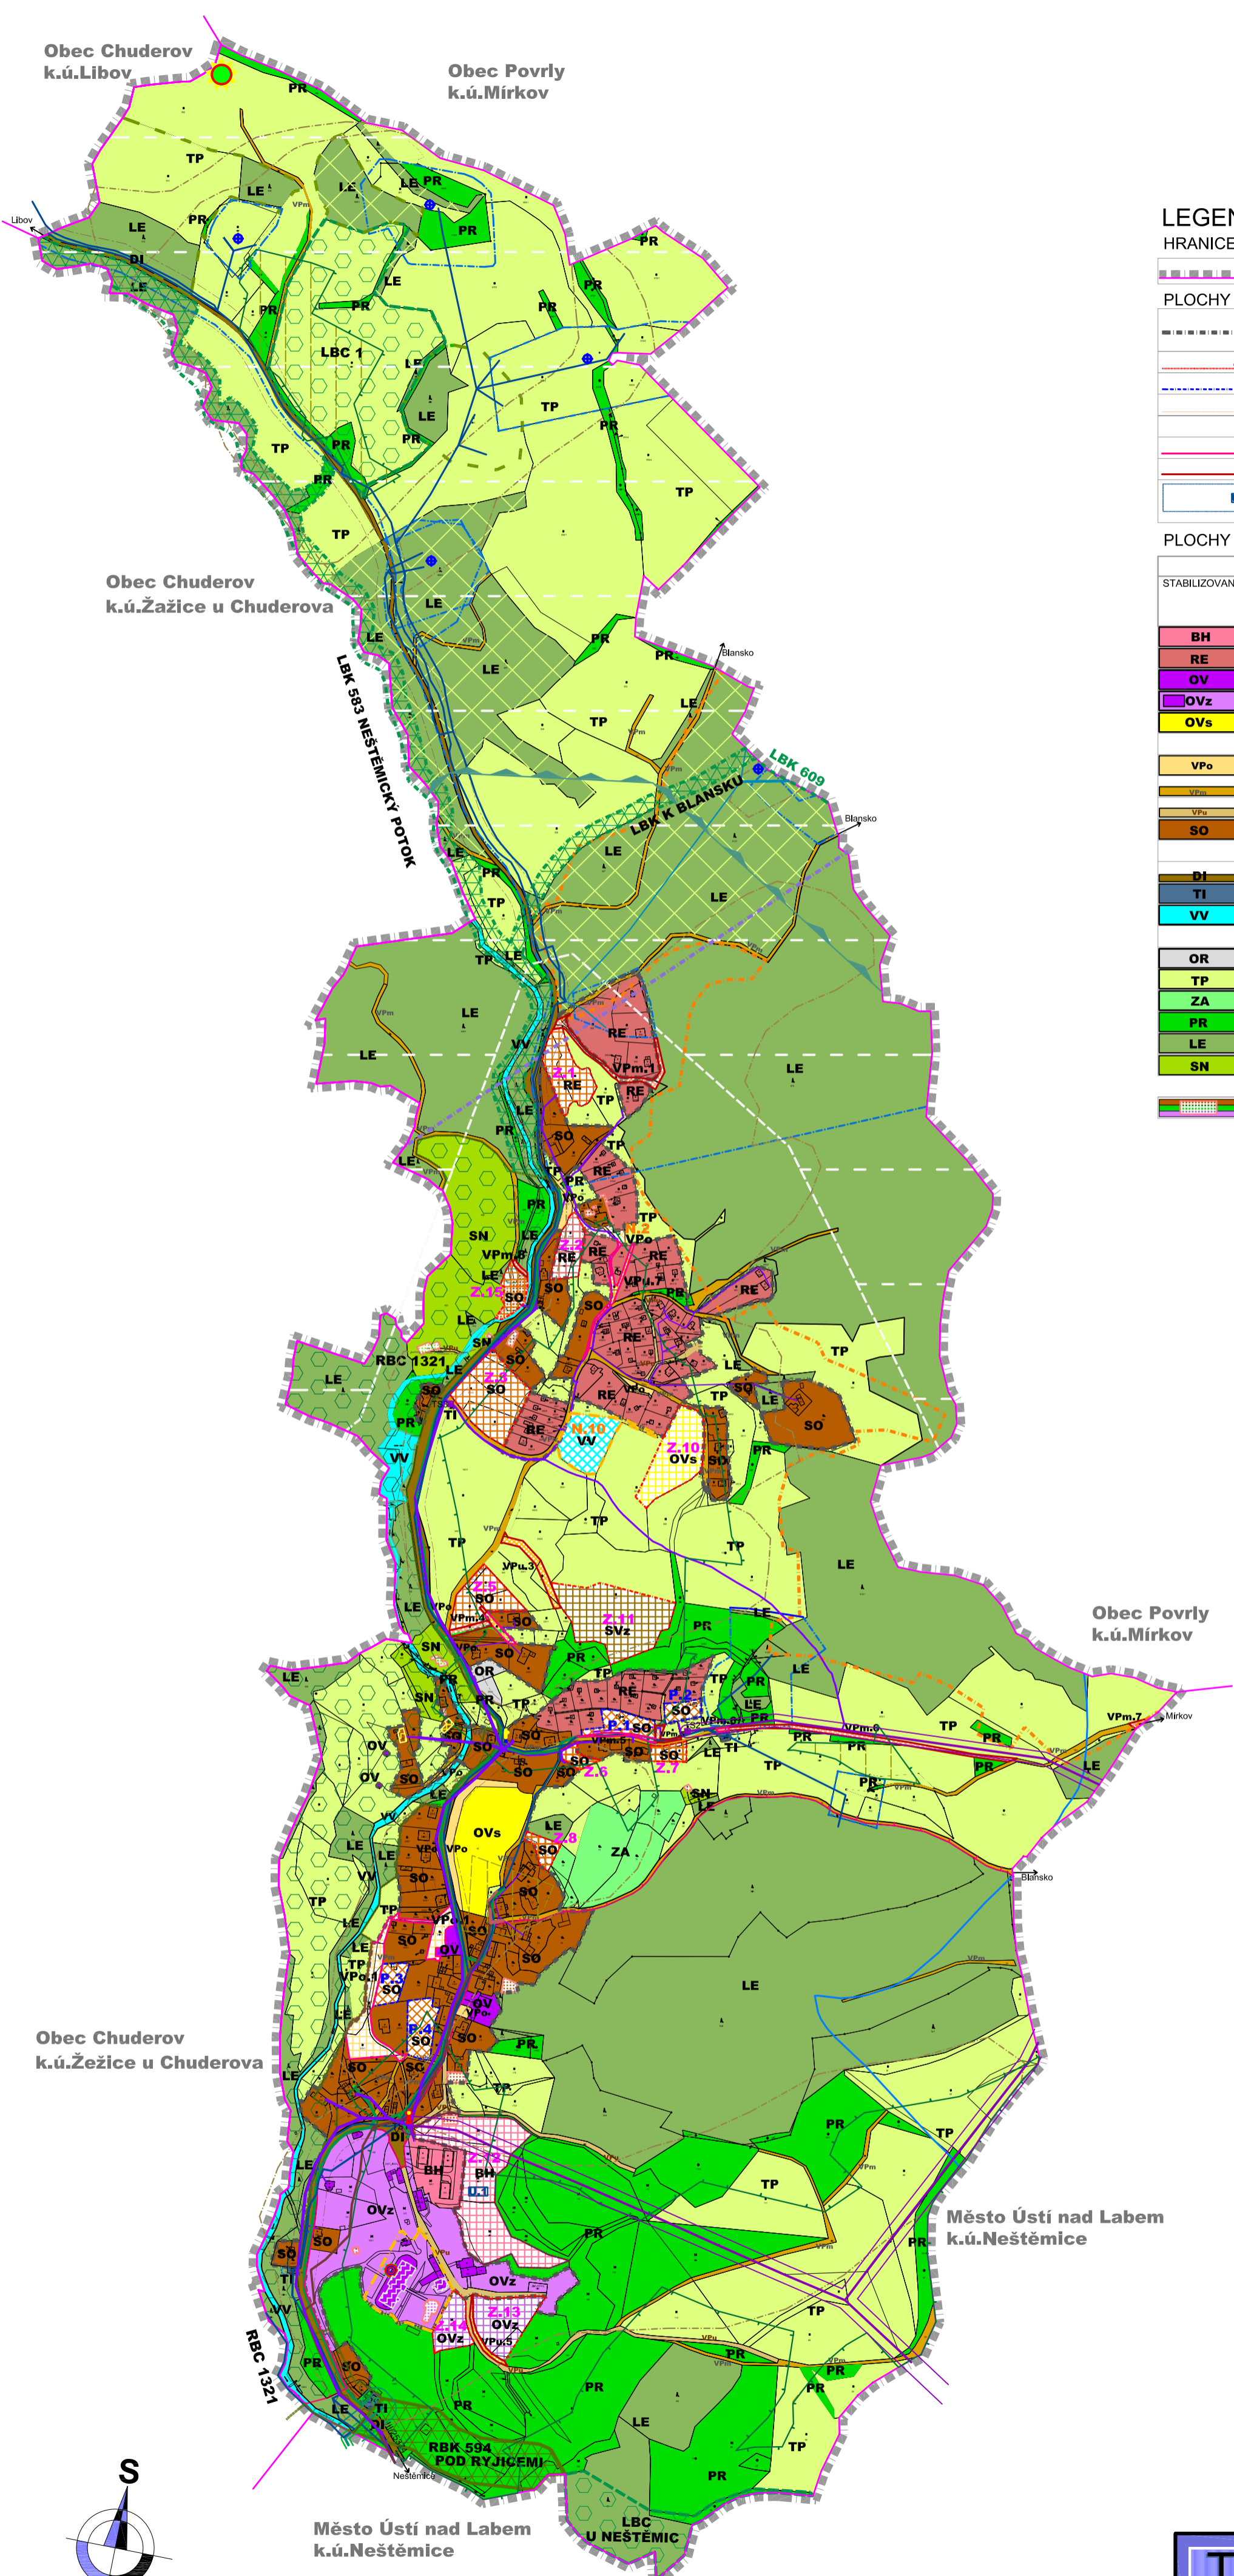

Město Ústí nad Labem
k.ú.Neštémice

DOKUMENTACE PRO VEŘEJNÉ PROJEDNÁNÍ

TAU plan
atelier
ING.ARCH.OLGA TAUSINGEROVÁ
autorizovaný architekt pro obor ÚZEMNÍ PLÁNOVÁNÍ
ate@tauplan.cz / mob.737584979 / tel.222965208
zvonková 7/2640 / 106 00 praha 10

ÚZEMNÍ PLÁN RYJICE ODŮVODNĚNÍ
KOORDINAČNÍ VÝKRES
VÝKRES:
MAPOVÝ PODKLAD: KATASTRÁLNÍ MAPA
MĚŘÍTKO: 1:5000
DATUM: 03.2018
Č.PŘÍLOHY: **0.1**
Č.PARÉ: