

# RYJICE

## ÚZEMNÍ PLÁN

### KONCEPCE TECHNICKÉ INFRASTRUKTURY

#### LEGENDA:

##### HRANICE A ZNAČENÍ

	HRANICE ŘEŠENÉHO ÚZEMÍ
	≡ HRANICE OBCE

##### PLOCHY DLE VÝZNAMU

	HRANICE - ZASTAVĚNÉ ÚZEMÍ VYMEZENÉ K DATU 1. 3. 2017
	Z HRANICE - ZASTAVITELNÁ PLOCHA
	P HRANICE - PLOCHA PŘESTAVBY
	N HRANICE - PLOCHY ZMĚN V KRAJINĚ

	PLOCHY ZMĚN - ZASTAVĚNÉ ÚZEMÍ
	PLOCHY ZMĚN V KRAJINĚ

##### KONCEPCE TECHNICKÉ INFRASTRUKTURY



STAV	NÁVRH	
		PLOCHY TECHNICKÉ INFRASTRUKTURY
		VEDENÍ EL. ENERGIE 35 kV - VZDUŠNÉ
		VEDENÍ EL. ENERGIE 0,4 kV
		TRAFOSTANICE
		PLYNOVOD STŘEDOTLAKÝ
		PLYNOVOD VYSOKOTLAKÝ
		PLYNOVOD-TECHNICKÝ OBJEKT
		VODOVOD
		VODOVOD-TECHNICKÝ OBJEKT
		VODNÍ ZDROJ
		KANALIZACE
		KABEL SDĚLOVACÍ SÍTĚ
		RADIORELEOVÝ PAPERSEK

##### INFRASTRUKTURA REKREACE A CESTOVNÍHO RUCHU

	TURISTICKÁ TRASA
--	------------------

##### LIMITY VYUŽITÍ ÚZEMÍ

	OCHRANNÉ PÁSMO SILNICE III. TR.
	OCHRANNÉ PÁSMO VEDENÍ EL.ENERGIE VN 35 kV
	OCHRANNÉ PÁSMO VEDENÍ EL.ENERGIE 0,4 kV
	OCHRANNÉ PÁSMO PLYNOVODU STL
	OCHRANNÉ PÁSMO PLYNOVODU VTL
	BEZPEČNOSTNÍ PÁSMO PLYNOVODU VTL
	OCHRANNÉ PÁSMO VODNÍHO ZDROJE

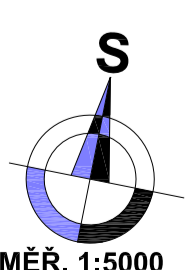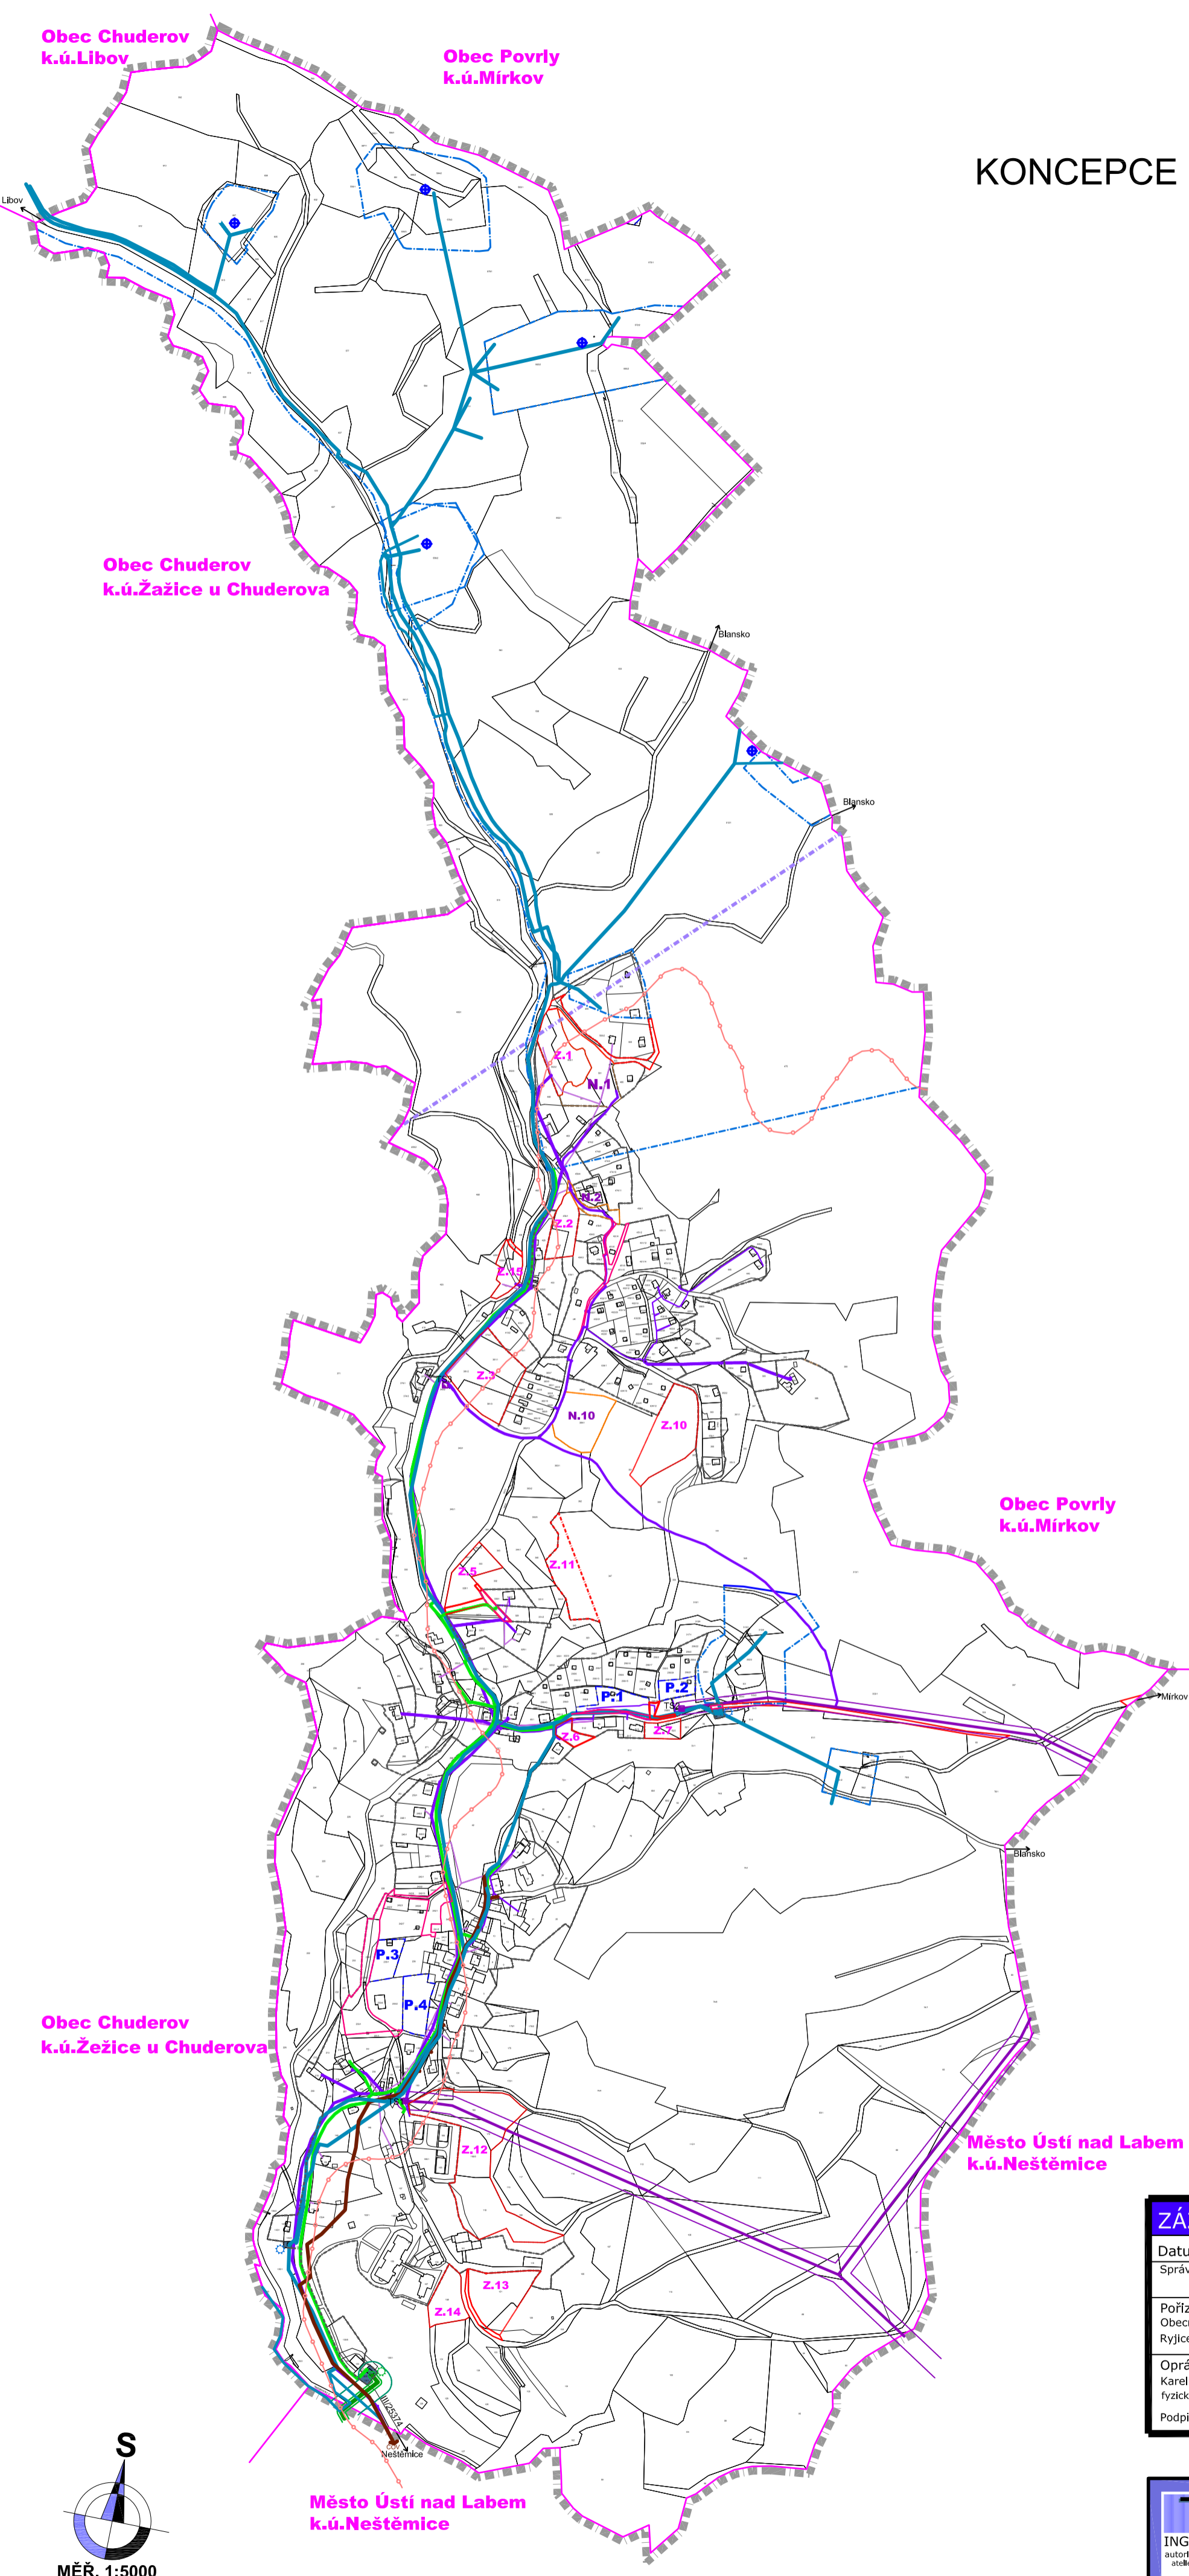

ZÁZNAM O ÚČINNOSTI		ÚZEMNÍ PLÁN RYJICE	
Datum nabytí účinnosti:	Otisk razítka-pořizovatel:	Otisk razítka-obec:	
Správní orgán, který územní plán vydal: Zastupitelstvo obce Ryjice			
Pořizovatel: Obecní úřad Ryjice Ryjice 14, 40331 Ústí nad Labem			
Oprávněná úřední osoba pořizovatele: Karel Žampach fyzická osoba splňující kvalifikační předpoklady podle §24 SZ			
Podpis:			

<b>TAU</b> plan atelier ING.ARCH.OLGA TAUSINGEROVÁ autorizovaný architekt pro obor ÚZEMNÍ PLÁNOVÁNÍ atelier@emak.cz mob. 272584970 fax. 222965208 zvonková 7/2640 / 106 00 praha 10	<b>ÚZEMNÍ PLÁN RYJICE</b>		<b>VÝROK</b>
	VYKRES: <b>KONCEPCE TECHNICKÉ INFRASTRUKTURY</b> MAPOVÝ PODKLAD: KATASTRÁLNÍ MAPA MĚŘÍTKO: 1:5000 DATUM: 04.2019		Č.PŘÍLOHY: <b>V.3b</b> Č.PARÉ:

Územní plán Ryjice byl spolufinancován z prostředků Ministerstva pro místní rozvoj