

RYJICE

ÚZEMNÍ PLÁN

KOORDINAČNÍ VÝKRES

LEGENDA:

HRANICE A ZNAČENÍ

	HRANICE ŘEŠENÉHO ÚZEMÍ		HRANICE OBCE
PLOCHY DLE VÝZNAMU			
	HRANICE - ZASTAVĚNÉ ÚZEMÍ		
	VYMEZENÉ K DATU 1. 3. 2017		
	HRANICE - ZASTAVITELNÁ PLOCHA		
	HRANICE - PLOCHA PŘESTAVBY		
	HRANICE - PLOCHY ZMĚN V KRAJINĚ		
	HRANICE - PLOCHY ZMĚN - ZASTAVĚNÉ ÚZEMÍ		
	HRANICE - PLOCHY ZMĚN V KRAJINĚ (KOMUNIKACE)		
	PLOCHA S PROVĚŘENÍM ÚZEMNÍ STUDII		

PLOCHY DLE ZPŮSOBU VYUŽITÍ

STABILIZOVANÉ	PLOCHY			ZPŮSOB VYUŽITÍ TYP VYUŽITÍ
	ZASTAVITELNÉ	PŘESTAVBY	ZMĚN V KRAJINĚ	
				BYDLENÍ
				REKREACE
				OBČANSKÉHO VYBAVENÍ
				• OBČANSKÉ VYBAVENÍ - ZDRAVOTNICTVÍ
				• OBČANSKÉ VYBAVENÍ - SPORT
				VEŘEJNÝCH PROSTRANSTVÍ
				• OBECNÉ
				• MÍSTNÍ KOMUNIKACE
				• ÚČELOVÁ KOMUNIKACE
				SMÍŠENÉ OBYTNÉ
				SMÍŠENÉ VÝROBNÍ
				DOPRAVNÍ INFRASTRUKTURY
				TECHNICKÉ INFRASTRUKTURY
				VODNÍ A VODOHOSPODÁŘSKÉ
				ZEMĚDĚLSKÉ
				• ORNÁ PŮDA
				• TRVALÝ TRAVNÍ POROST
				• ZAHRADY
				PŘÍRODNÍ
				LESNÍ
				SMÍŠENÉ NEZASTAVĚNÉHO ÚZEMÍ
				zbofeniště

KONCEPCE TECHNICKÉ INFRASTRUKTURY

STAV	NÁVRH	
		VEDENÍ EL. ENERGIE 35 kV - VZDUŠNÉ
		VEDENÍ EL. ENERGIE 0,4 kV
		TRAFOSTANICE
		PLYNOVOD STŘEDOTLAKÝ
		PLYNOVOD VYSOKOTLAKÝ
		VODOVOD
		VODOVOD-TECHNICKÝ OBJEKT
		VODNÍ ZDROJ
		KANALIZACE
		KABEL SDĚLOVACÍ SÍTĚ
		RADIOTELEFONNÍ PÁPRSEK

INFRASTRUKTURA REKREACE A CESTOVNÍHO RUCHU

	TURISTICKÁ TRASA
--	------------------

KONCEPCE USPOŘÁDÁNÍ KRAJINY

	VÝZNAMNÝ KRAJINNÝ PRVEK
	DÁLKOVÝ MIGRAČNÍ KORIDOR
	MIGRAČNĚ VÝZNAMNÉ ÚZEMÍ
	CHKO - ZONACE
	VÝZNAMNÝ KRAJINNÝ PRVEK
	LESY ZVLÁŠTNÍHO URČENÍ
	ROZVODNICE

ÚZEMNÍ SYSTÉM EKOLOGICKÉ STABILITY



	BIOCENTRUM REGIONÁLNÍ
	BIOKORIDOR REGIONÁLNÍ
	BIOCENTRUM LOKÁLNÍ
	BIOKORIDOR LOKÁLNÍ
	INTERAKČNÍ PRVEK

KULTURNÍ HODNOTY ÚZEMÍ

	OCHRANNÉ PÁSMO KULTURNÍ PAMÁTKY
	NEMOVITÁ KULTURNÍ PAMÁTKA
	ARCHITEKTONICKY VÝZNAMNÝ OBJEKT
	KOMPOZIČNÍ PRVEK
	KOMPOZIČNÍ PRVEK - KRÍŽEK
	KRÍŽEK
	DOMINANTA
	VYHLÍDKOVÝ BOD

LIMITY VYUŽITÍ ÚZEMÍ

	OCHRANNÉ PÁSMO SILNICE III. TŘ.
	OCHRANNÉ PÁSMO VEDENÍ EL.ENERGIE VN 35 kV
	OCHRANNÉ PÁSMO VEDENÍ EL.ENERGIE 0,4 kV
	OCHRANNÉ PÁSMO PLYNOVODU STL
	OCHRANNÉ PÁSMO PLYNOVODU VTL
	BEZPEČNOSTNÍ PÁSMO PLYNOVODU VTL
	OCHRANNÉ PÁSMO VODNÍHO ZDROJE
	SESUVNÉ ÚZEMÍ
	VZDÁLENOST 50M OD OKR. LESA
	ZÁPLAVOVÉ ÚZEMÍ
	ROZSAH ZÁPLAVY PŘI Q100, Q20, Q5
	AKTIVNÍ ZÓNA ZÁPLAVOVÉHO ÚZEMÍ

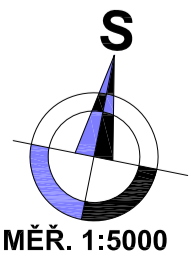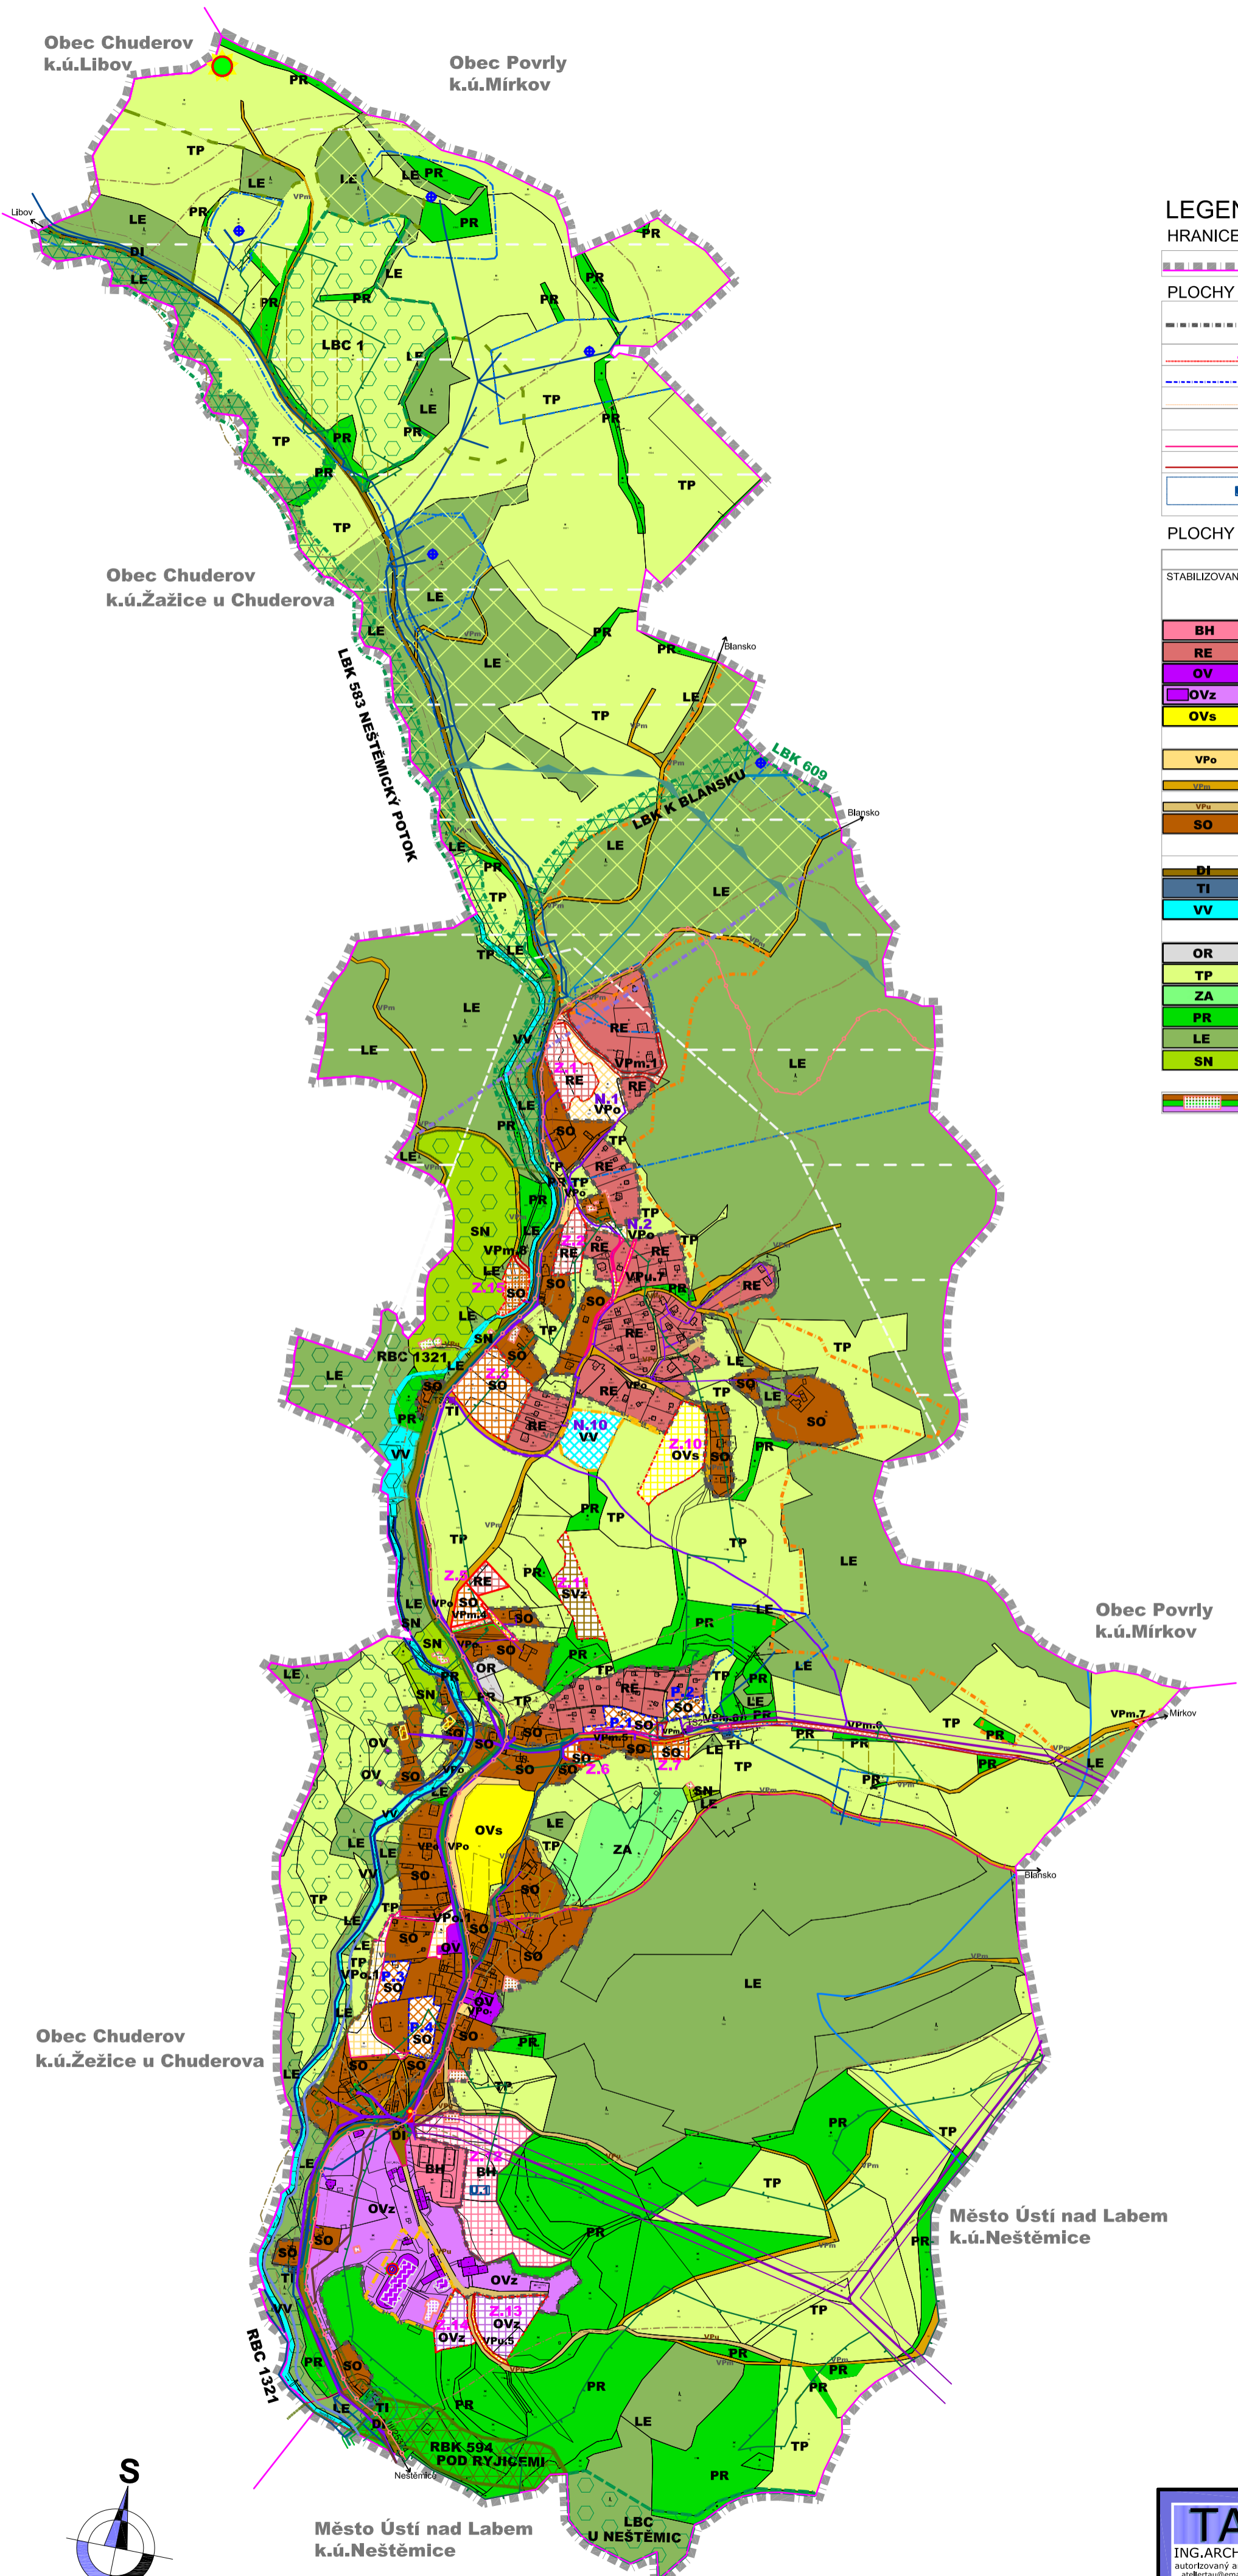

TAU plan atelier ING.ARCH.OLGA TAUSINGEROVÁ autorizovaný architekt pro obor ÚZEMNÍ PLÁNOVÁNÍ at@tauplan.cz / mob.737584979 / tel.222965208 zvonkova 7/2640 / 106 00 praha 10	ÚZEMNÍ PLÁN RYJICE		ODŮVODNĚNÍ
	VÝKRES: KOORDINAČNÍ VÝKRES		
	MAPOVÝ PODKLAD: KATASTRÁLNÍ MAPA		Č.PŘÍLOHY: 0.1
	MĚŘITKO: 1:5000	DATUM: 04.2019	Č.PARÉ:

Územní plán Ryjice byl spolufinancován z prostředků Ministerstva pro místní rozvoj