

# RYJICE

## ÚZEMNÍ PLÁN

### KONCEPCE TECHNICKÉ INFRASTRUKTURY

#### LEGENDA:

##### HRANICE A ZNAČENÍ

	HRANICE ŘEŠENÉHO ÚZEMÍ
	≡ HRANICE OBCE

##### PLOCHY DLE VÝZNAMU

	HRANICE - ZASTAVĚNÉ ÚZEMÍ VYMEZENÉ K DATU 1. 3. 2017
	HRANICE - ZASTAVITELNÁ PLOCHA
	HRANICE - PLOCHA PŘESTAVBY
	HRANICE - PLOCHY ZMĚN NEZASTAVĚNÉHO ÚZEMÍ

	PLOCHY ZMĚN - ZASTAVĚNÉ ÚZEMÍ
	PLOCHY ZMĚN - NEZASTAVĚNÉ ÚZEMÍ

##### KONCEPCE TECHNICKÉ INFRASTRUKTURY


STAV	NÁVRH	
		PLOCHY TECHNICKÉ INFRASTRUKTURY
		VEDENÍ EL. ENERGIE 35 kV - VZDUŠNÉ
		VEDENÍ EL. ENERGIE 0,4 kV
		TRAFOSTANICE
		PLYNOVOD STŘEDOTLAKÝ
		PLYNOVOD VYSOKOTLAKÝ
		PLYNOVOD-TECHNICKÝ OBJEKT
		VODOVOD
		VODOVOD-TECHNICKÝ OBJEKT
		VODNÍ ZDROJ
		KANALIZACE
		KABEL SDĚLOVACÍ SÍTĚ
		RADIORELEOVÝ PAPERSEK

##### INFRASTRUKTURA REKREACE A CESTOVNÍHO RUCHU

	TURISTICKÁ TRASA
--	------------------

##### LIMITY VYUŽITÍ ÚZEMÍ

	OCHRANNÉ PÁSMO SILNICE III. TŘ.
	OCHRANNÉ PÁSMO VEDENÍ EL.ENERGIE VN 35 kV
	OCHRANNÉ PÁSMO VEDENÍ EL.ENERGIE 0,4 kV
	OCHRANNÉ PÁSMO PLYNOVODU STL
	OCHRANNÉ PÁSMO PLYNOVODU VTL
	BEZPEČNOSTNÍ PÁSMO PLYNOVODU VTL
	OCHRANNÉ PÁSMO VODNÍHO ZDROJE

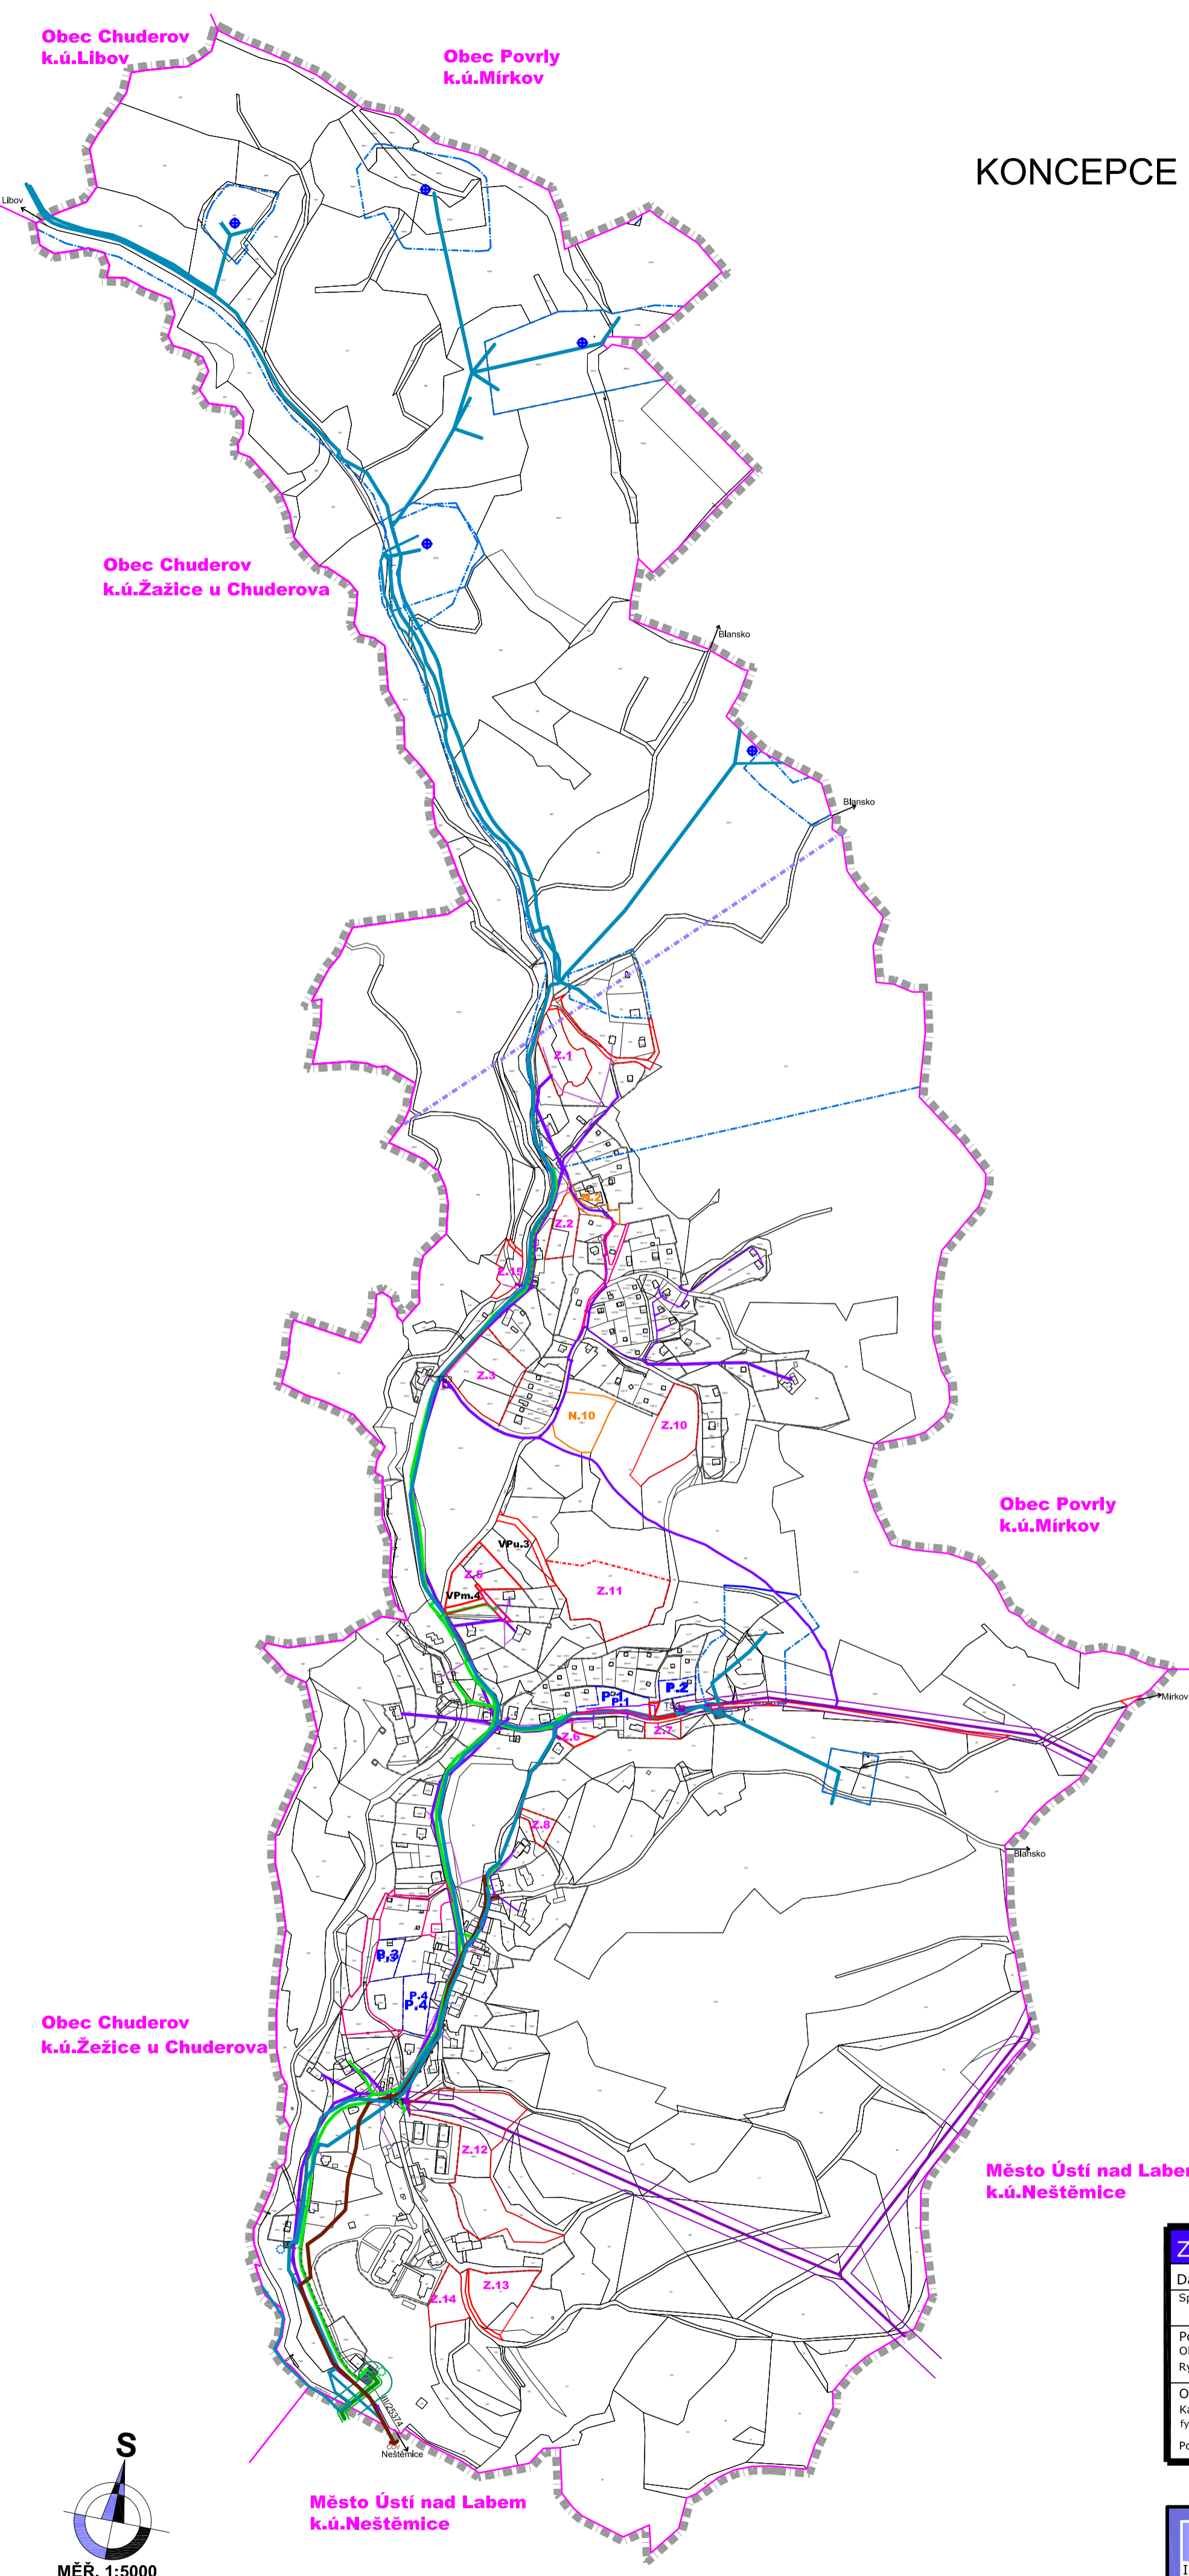

ZÁZNAM O ÚČINNOSTI		ÚZEMNÍ PLÁN RYJICE	
Datum nabytí účinnosti:	Správní orgán, který územní plán vydal:	Otisk razítka-pořizovatel:	Otisk razítka-obec:
	Zastupitelstvo obce Ryjice		
Pořizovatel:	Oprávněná úřední osoba pořizovatele:		
Obecní úřad Ryjice	Karel Zampach		
Ryjice 14, 40331 Ústí nad Labem	fyzická osoba splňující kvalifikační předpoklady podle §24 SZ		
	Podpis:		

#### DOKUMENTACE PRO VEŘEJNÉ PROJEDNÁNÍ

<b>TAU</b> plan atelier ING.ARCH.OLGA TAUSINGEROVÁ autorizovaný architekt pro obor ÚZEMNÍ PLÁNOVÁNÍ atelier@tauemil.cz/mob.738497014.22265208 zvanková 7/2640 / 106 00 praha 10	<b>ÚZEMNÍ PLÁN RYJICE</b>		VÝROK
	VYKRES: <b>KONCEPCE TECHNICKÉ INFRASTRUKTURY</b>		Č.PŘÍLOHY: <b>V.3b</b>
MAPOVÝ PODKLAD: KATASTRÁLNÍ MAPA	MĚŘÍTKO: 1:5000	DATUM: 03.2018	Č.PARÉ:

