


RYJICE

ÚZEMNÍ PLÁN

KONCEPCE USPOŘÁDÁNÍ KRAJINY

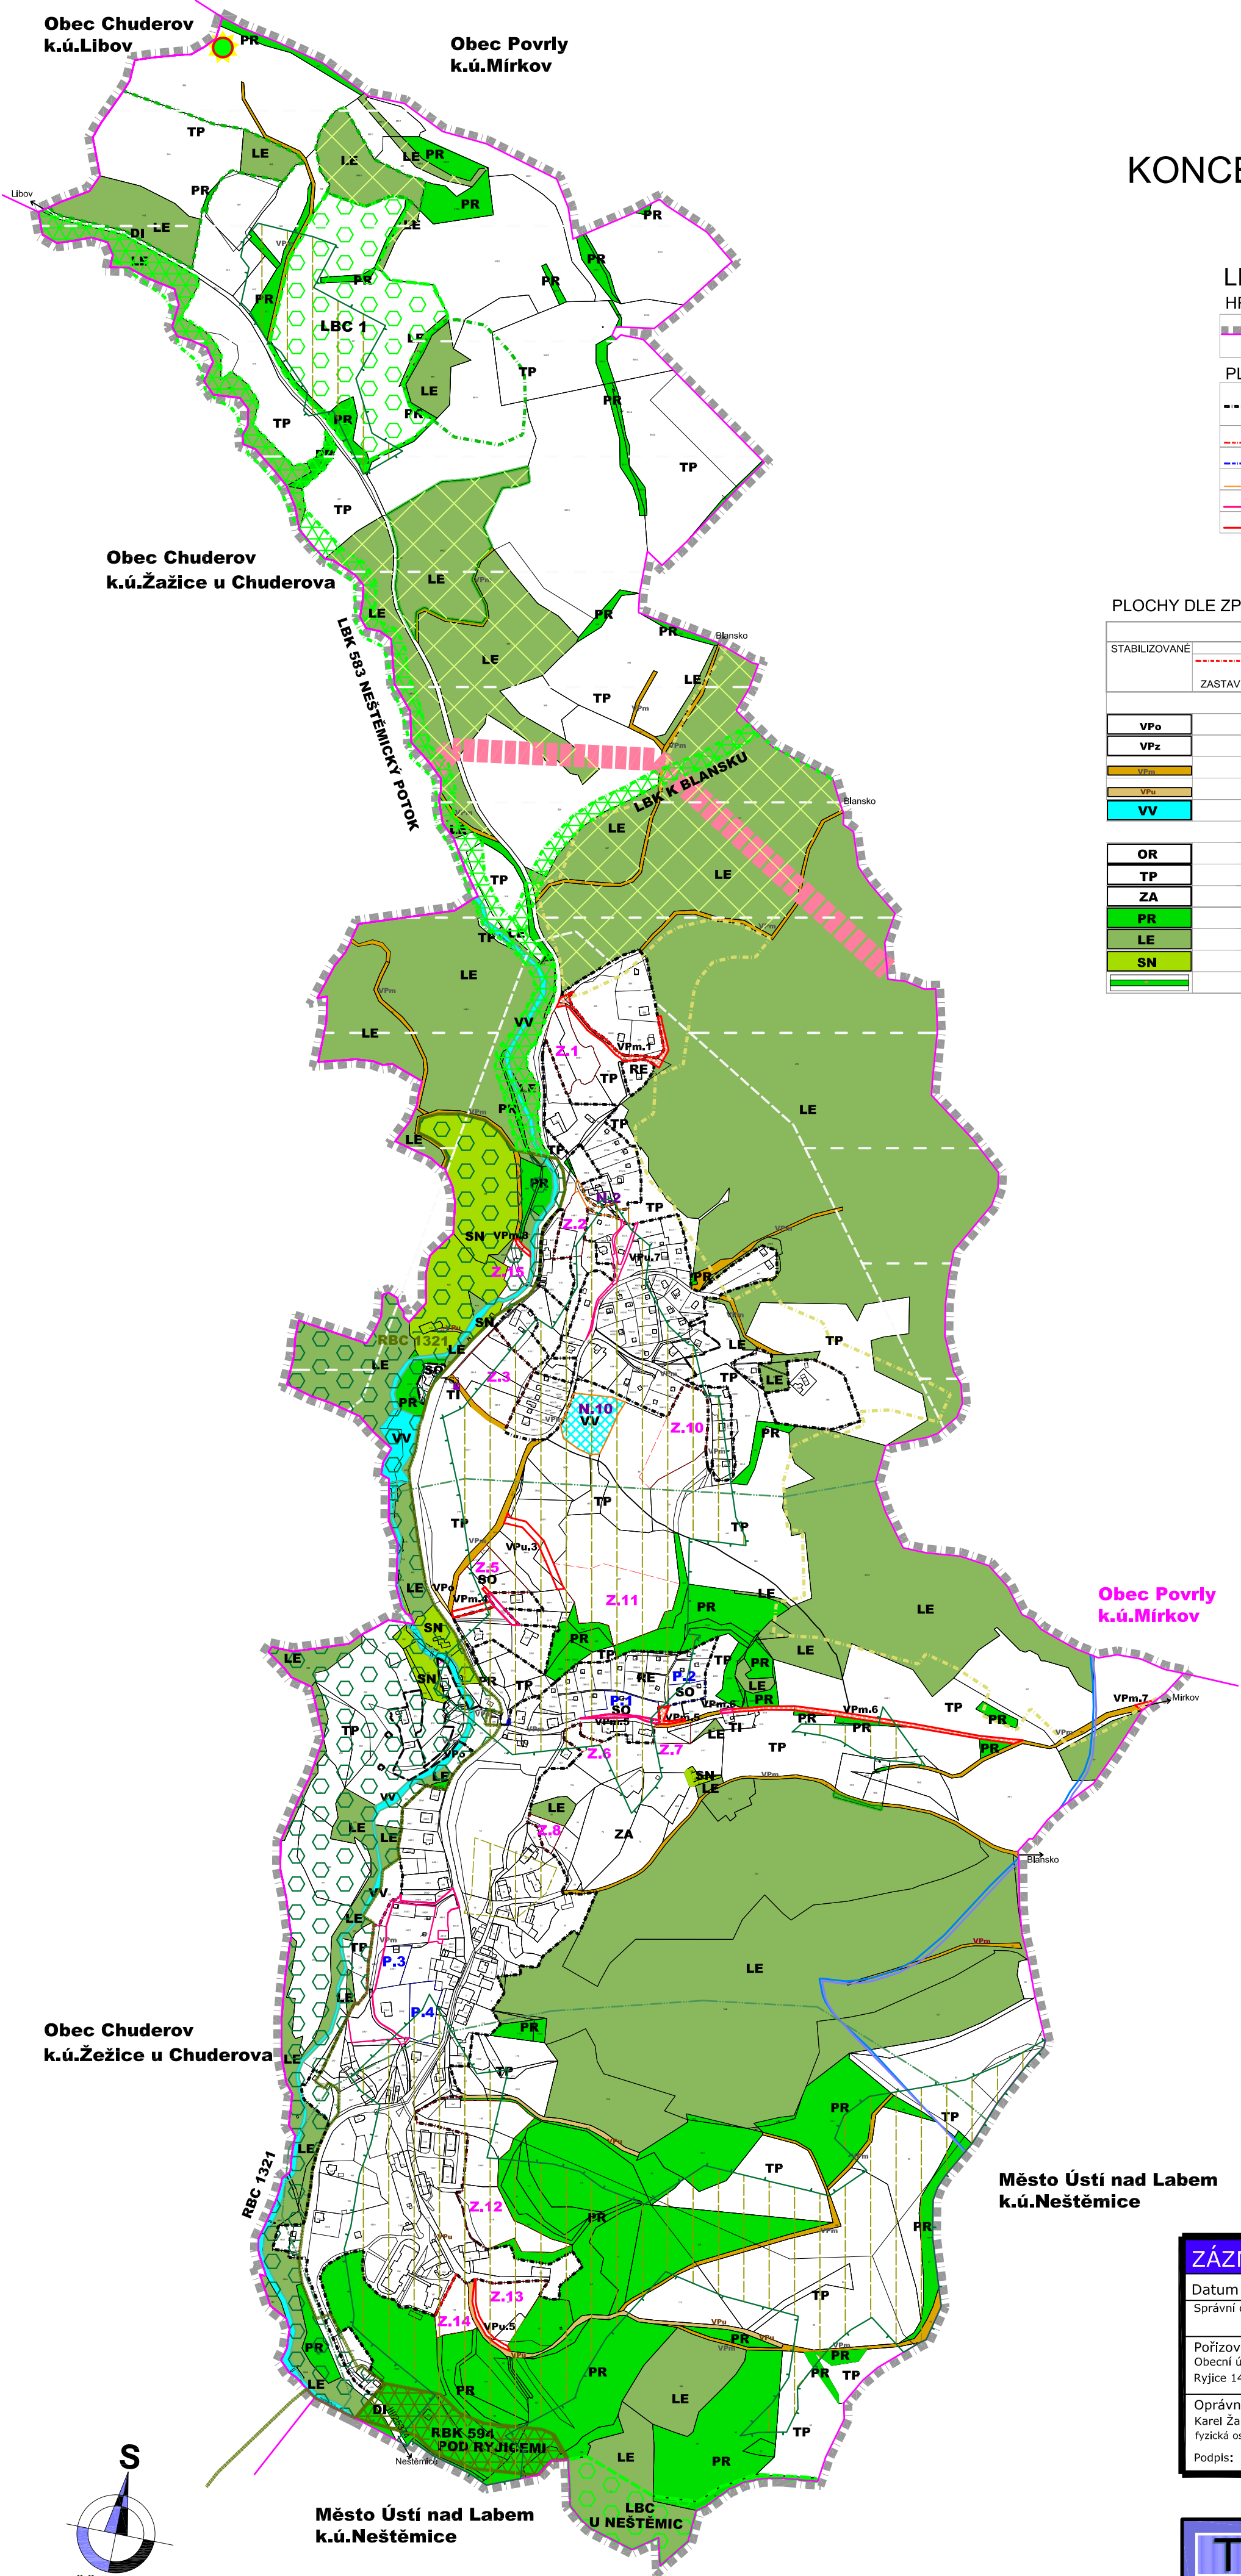

LEGENDA:

HRANICE A ZNAČENÍ

	HRANICE ŘEŠENÉHO ÚZEMÍ
	HRANICE OBCE
PLOCHY DLE VÝZNAMU	
	HRANICE - ZASTAVĚNÉ ÚZEMÍ VYMEZENÉ K DATU 1. 3. 2017
	HRANICE - ZASTAVITELNÁ PLOCHA
	HRANICE - PLOCHA PŘESTAVBY
	HRANICE - PLOCHY ZMĚN NEZASTAVĚNÉHO ÚZEMÍ
	PLOCHY ZMĚN - ZASTAVĚNÉ ÚZEMÍ
	PLOCHY ZMĚN - NEZASTAVĚNÉ ÚZEMÍ

PLOCHY DLE ZPŮSOBU VYUŽITÍ

PLOCHY		ZPŮSOB VYUŽITÍ
STABILIZOVANÉ	ZMĚN	TYP VYUŽITÍ
ZASTAVITELNÉ	PŘESTAVBY	• SUBTYP VYUŽITÍ
	ZMĚN NEZAST.ÚZ.	VEŘEJNÝCH PROSTRANSTVÍ
		• OBECNÉ
		• ZELENĚ
		• MÍSTNÍ KOMUNIKACE
		• ÚČELOVÁ KOMUNIKACE
		VODNÍ A VODOHOSPODÁŘSKÉ
		ZEMĚDĚLSKÉ
		• ORNÁ PŮDA
		• TRVALÝ TRAVNÍ POROST
		• ZAHRADY
		PŘÍRODNÍ
		LESNÍ
		SMÍŠENÉ NEZASTAVĚNÉHO ÚZEMÍ
		zbořeniště

KONCEPCE USPOŘÁDÁNÍ KRAJINY


	CHKO - ZONACE
	VÝZNAMNÝ KRAJINNÝ PRVEK
	HRANICE BIOCHORY
	DÁLKOVÝ MIGRAČNÍ KORIDOR
	MIGRAČNĚ VÝZNAMNÉ ÚZEMÍ
	LESY ZVLÁŠTNÍHO URČENÍ
	ROZVODNICE
	HYDROLOGICKÉ POVODÍ

ÚZEMNÍ SYSTÉM EKOLOGICKÉ STABILITY

	BIOCENTRUM REGIONÁLNÍ
	BIOKORIDOR REGIONÁLNÍ
	BIOCENTRUM LOKÁLNÍ
	BIOKORIDOR LOKÁLNÍ
	INTERAKČNÍ PRVEK

LIMITY VYUŽITÍ ÚZEMÍ

	VZDÁLENOST 50M OD OKR. LESA
	OBLAST NEOMEZENÁ VZDÁLENOSTÍ 50 M OD OKRAJE LESA

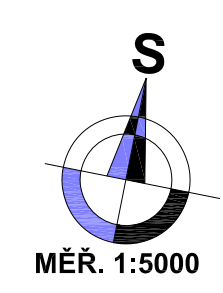

ZÁZNAM O ÚČINNOSTI		ÚZEMNÍ PLÁN RYJICE	
Datum nabytí účinnosti:	Otisk razítka-pořizovatel:	Otisk razítka-obec:	
Správní orgán, který územní plán vydal: Zastupitelstvo obce Ryjice			
Pořizovatel: Obecní úřad Ryjice Ryjice 14, 40331 Ústí nad Labem			
Oprávněná úřední osoba pořizovatele: Karel Žampach fyzická osoba splňující kvalifikační předpoklady podle §24 SZ			
Podpis:			

DOKUMENTACE PRO VEŘEJNÉ PROJEDNÁNÍ

TAU plan atelier ING.ARCH.OLGA TAUSINGEROVÁ autorizovaný architekt pro obor ÚZEMNÍ PLÁNOVÁNÍ ate@tauatelier.cz / mob.737584979 / tel.222965208 zvonková 7/2640 / 106 00 praha 10	ÚZEMNÍ PLÁN RYJICE VÝROK VYKRES: KONCEPCE USPOŘÁDÁNÍ KRAJINY MAPOVÝ PODKLAD: KATASTRÁLNÍ MAPA MĚŘÍTKO: 1:5000 DATUM: 03.2018	Č.PŘÍLOHY: V.4 Č.PARÉ:
---	--	----------------------------------